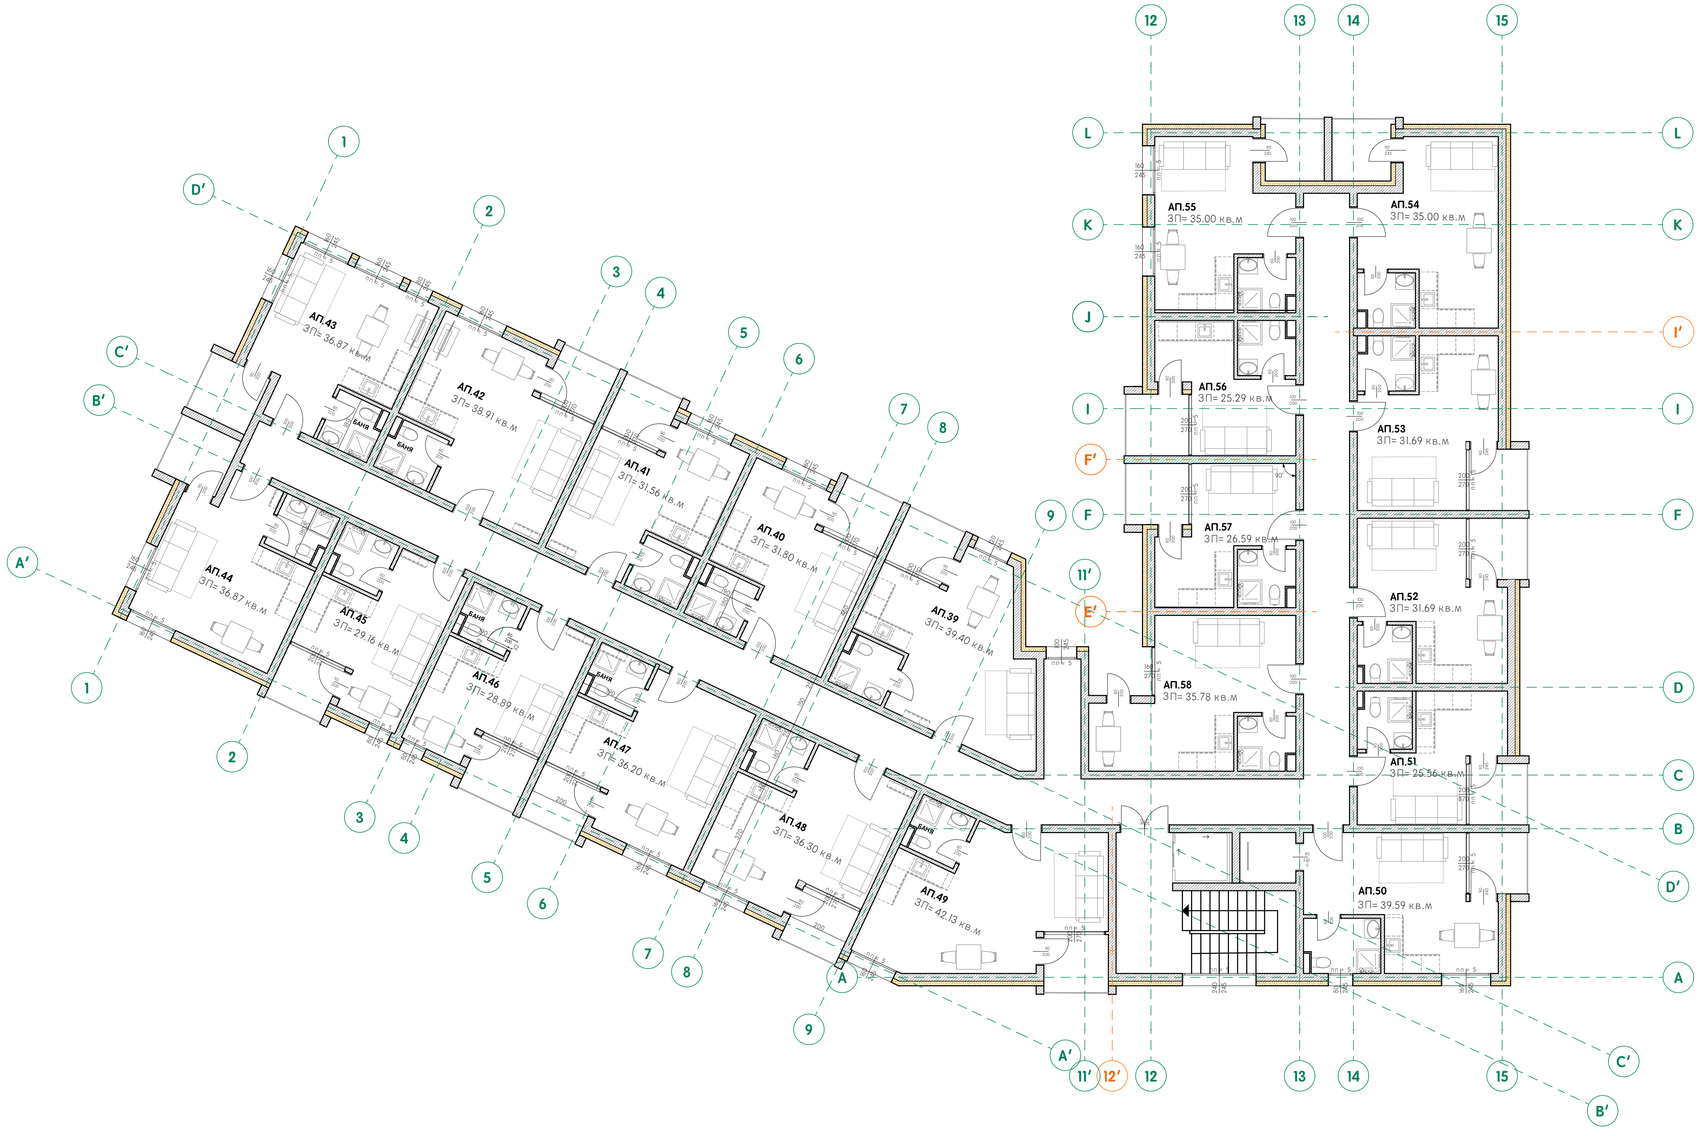


**ПЛАНОВЕ** **ТРЕТИ ЕТАЖ**

**МАЩАБ** 1 : 100

**ОБЕКТ: ЖИЛИЩНА СГРАДА ЗА СЕЗОННО ПОЛЗВАНЕ**

**МЕСТОПОЛОЖЕНИЕ**
общ. Несебър, к.к. Слънчев бряг – запад,
кв.1403, УПИ VIII – 571

**ВЪЗЛОЖИТЕЛ**
"ВЪРДЖИН БИЛД" ООД
**ПРЕДСТАВЛЯВАН**
Юлия Лазарова Зиновиева
Магдалена Иванова Георгиева
Подпис
Подпис
Подпис

**ПРОЕКТАНТ**
арх. Блага Динова
Подпис

**СЪГЛАСУВАЛИ**

| | |
|---|---|
| Част Конструкции | Подпис |
| Част Електрическа | Подпис |
| Част ОВК / ЕЕ | Подпис |
| Част ВИК | Подпис |
| Част Геодезия | Подпис |
| Част Пожарна Безопасност | Подпис |
| Част План Безопасност и Здраве | Подпис |

| ФАЗА | Идеен проект | ЛИСТ | 4/10 | ДАТА | 07/2025 |
|---|---|---|---|---|---|