


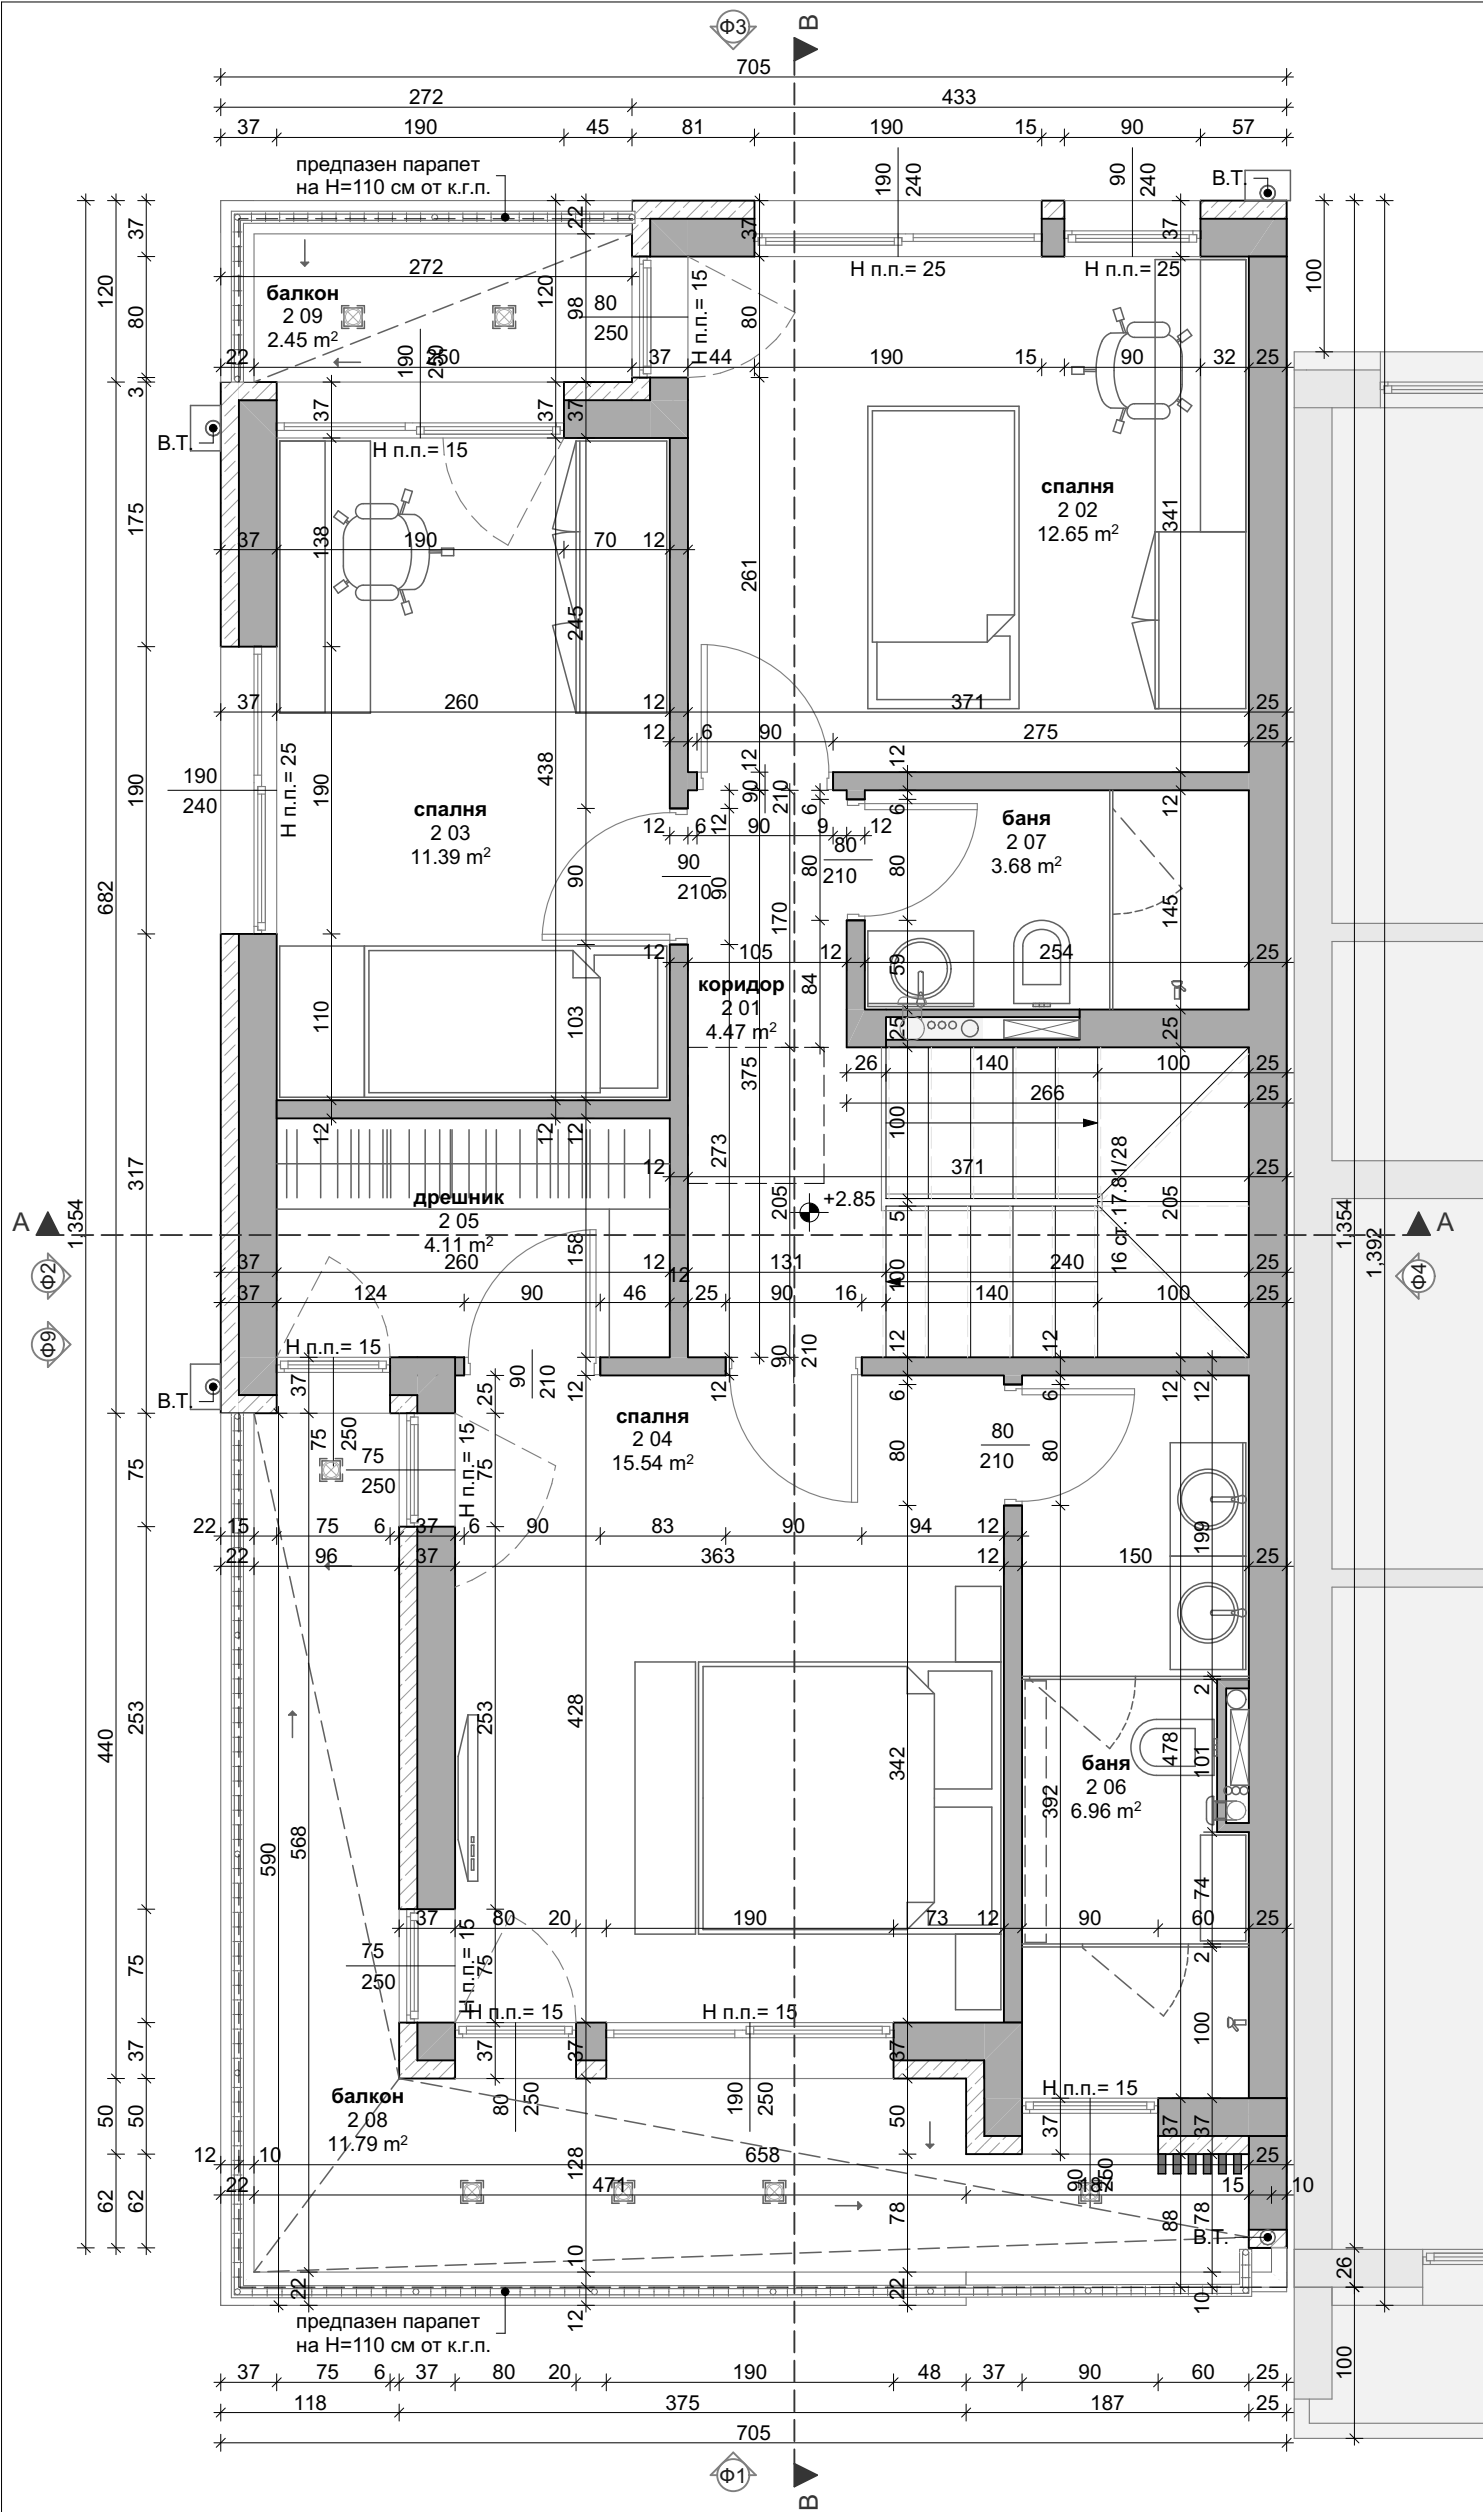

N	ПОМЕЩЕНИЕ	ПОД	СТЕНИ	ТАВАН	ПЛОЩ
2 01	коридор	гранитогрес	латекс	латекс	4,47 m²
2 02	спалня	ламинат	латекс	латекс	12,65 m²
2 03	спалня	ламинат	латекс	латекс	11,39 m²
2 04	спалня	ламинат	латекс	латекс	15,54 m²
2 05	дрешник	ламинат	латекс	латекс	4,11 m²
2 06	баня+wc	гранитогрес	фаянс	латекс	6,96 m²
2 07	баня+wc	гранитогрес	фаянс	латекс	3,68 m²
2 08	балкон	гранитогрес			11,79 m²
2 09	балкон	гранитогрес			2,45 m²

ЗАСТРОЕНА ПЛОЩ 2 ЕТАЖ / КОТА +2,85 / - 94,80 m²

- ЗАБЕЛЕЖКИ:**
- Всички вертикални коти и размери да се считат от кота готов под.
 - Дограмата на врати, витрини и прозорци да се изпълни по мерки от място.
 - Всички стоманобетонкови работи и конструкции да се изпълняват задължително съгласно инженерно-конструктивния проект.

ЛЕГЕНДА:

стоманобетонен елемент


зидове от тухла 25см

зидове от тухла 12см

зидове от тухла 25см с топлоизолация 12см

newLEVEL ARCHITECTS	
ИНВЕСТИТОР	"АСПИ-ИНВЕСТ" ООД
ОБЕКТ	КОМПЛЕКС ОТ ЕДНОФАМИЛНИ ЖИЛИЩНИ СГРАДИ- ЕТАПНО СТРОИТЕЛСТВО в ПИ 39164.15.489, местност „Йовче дере“, с. Кошарица,община Несебър
ЕТАП	ЕТАП 1
ПОДОБЕКТ	ЕДНОФАМИЛНИ ЖИЛИЩНИ СГРАДИ A13, A15, A17, A19

ЧЕРТЕЖ РАЗПРЕДЕЛЕНИЕ НА КОТА +2,85 /ЕТАЖ 2/

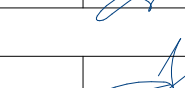ПРОЕКТАНТ	арх. Ст.Димитров	
СЪГЛАСУВАЛИ		
СК	инж. Г. Димитров	
ЕЛ	инж. М. Маринов	
Вик	инж. М. Белински	
ГЕОДЕЗИЯ	инж. В. Василев	

ФАЗА	И.П.	ЧАСТ	АРХИТЕКТУРА
	ДАТА	МАЩАБ	ЛИСТ
	12.2025 г.	1:50	3 / 10