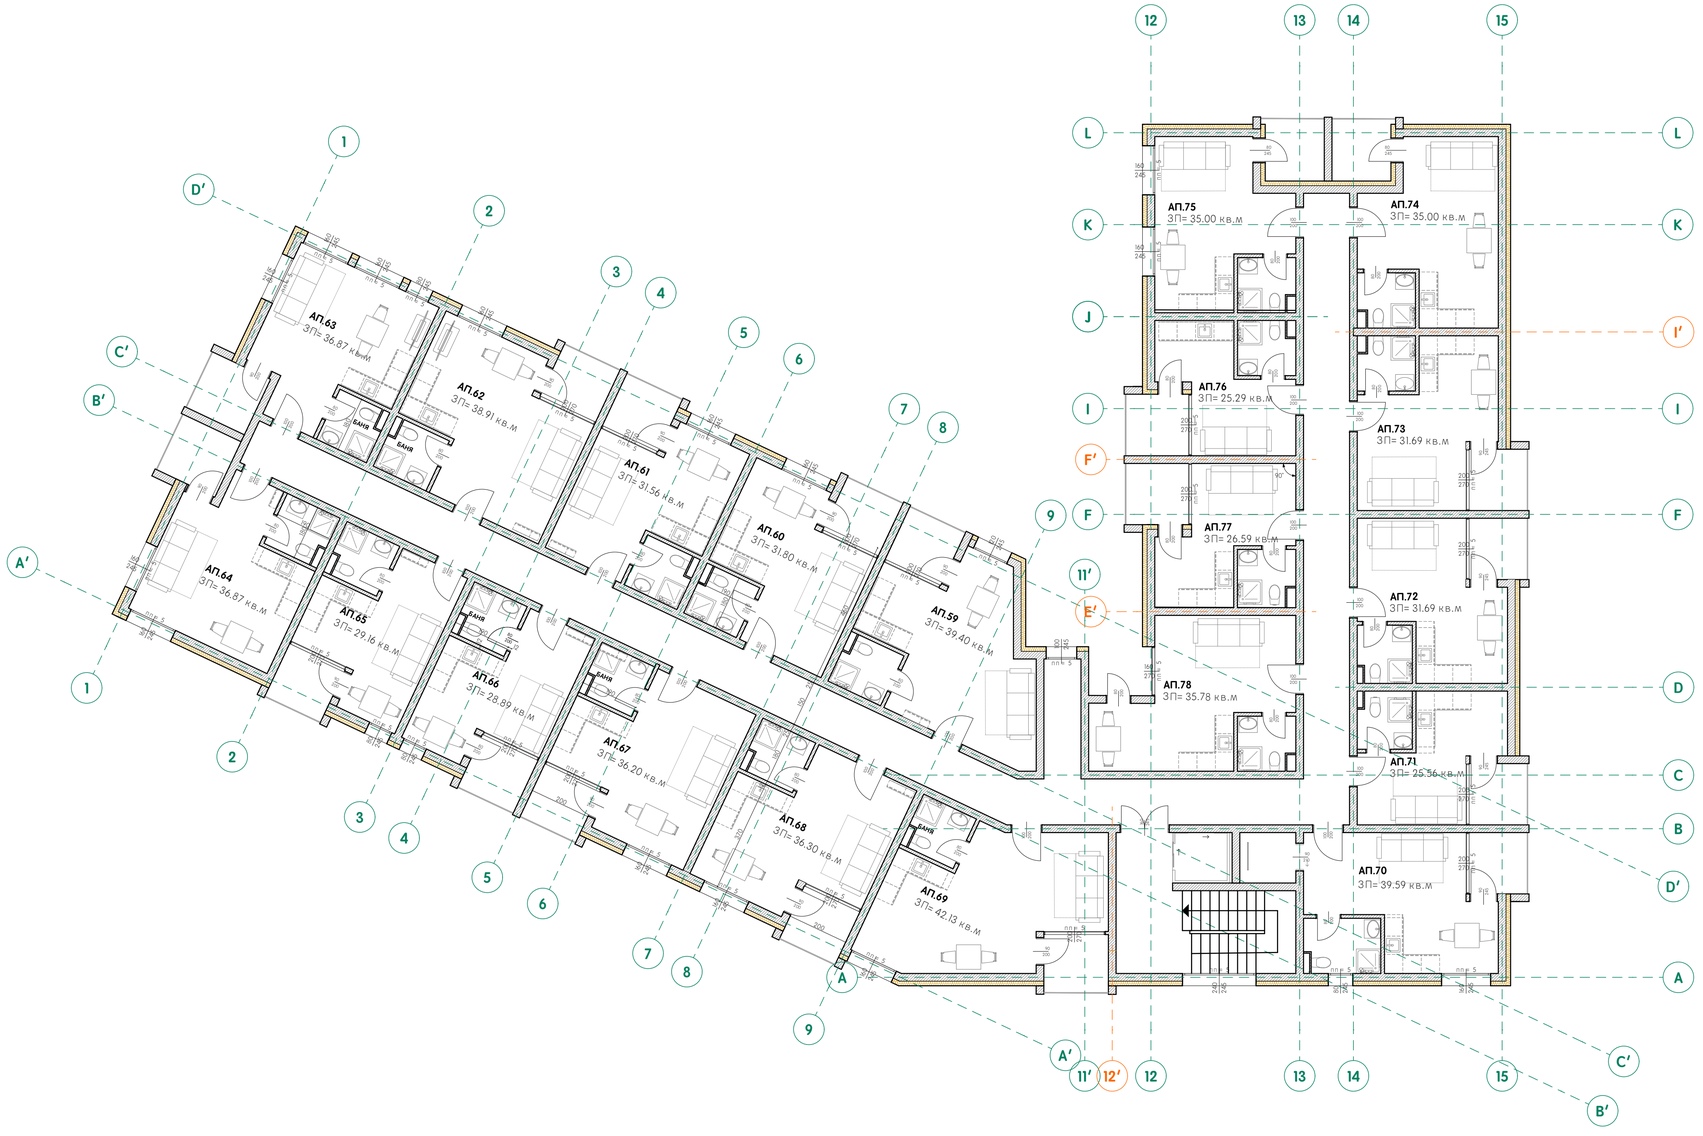

ПЛАНОВЕ **ЧЕТВЪРТИ ЕТАЖ**

МАЩАБ 1 : 100

ОБЕКТ: ЖИЛИЩНА СГРАДА ЗА СЕЗОННО ПОЛЗВАНЕ

МЕСТОПОЛОЖЕНИЕ
общ. Несебър, к.к. Слънчев бряг – запад,
кв.1403, УПИ VIII – 571

ВЪЗЛОЖИТЕЛ
"ВЪРДЖИН БИЛД" ООД
ПРЕДСТАВЛЯВАН
Юлия Лазарова Зиновиева
Магдалена Иванова Георгиева
Подпис
Подпис
Подпис

ПРОЕКТАНТ
арх. Блага Динова
Подпис

СЪГЛАСУВАЛИ
Част Конструкции
Част Електрическа
Част ОВК / ЕЕ
Част ВИК
Част Геодезия
Част Пожарна Безопасност
Част План Безопасност и Здраве
Подпис

ФАЗА	Идеен проект	ЛИСТ	5/10	ДАТА	07/2025