


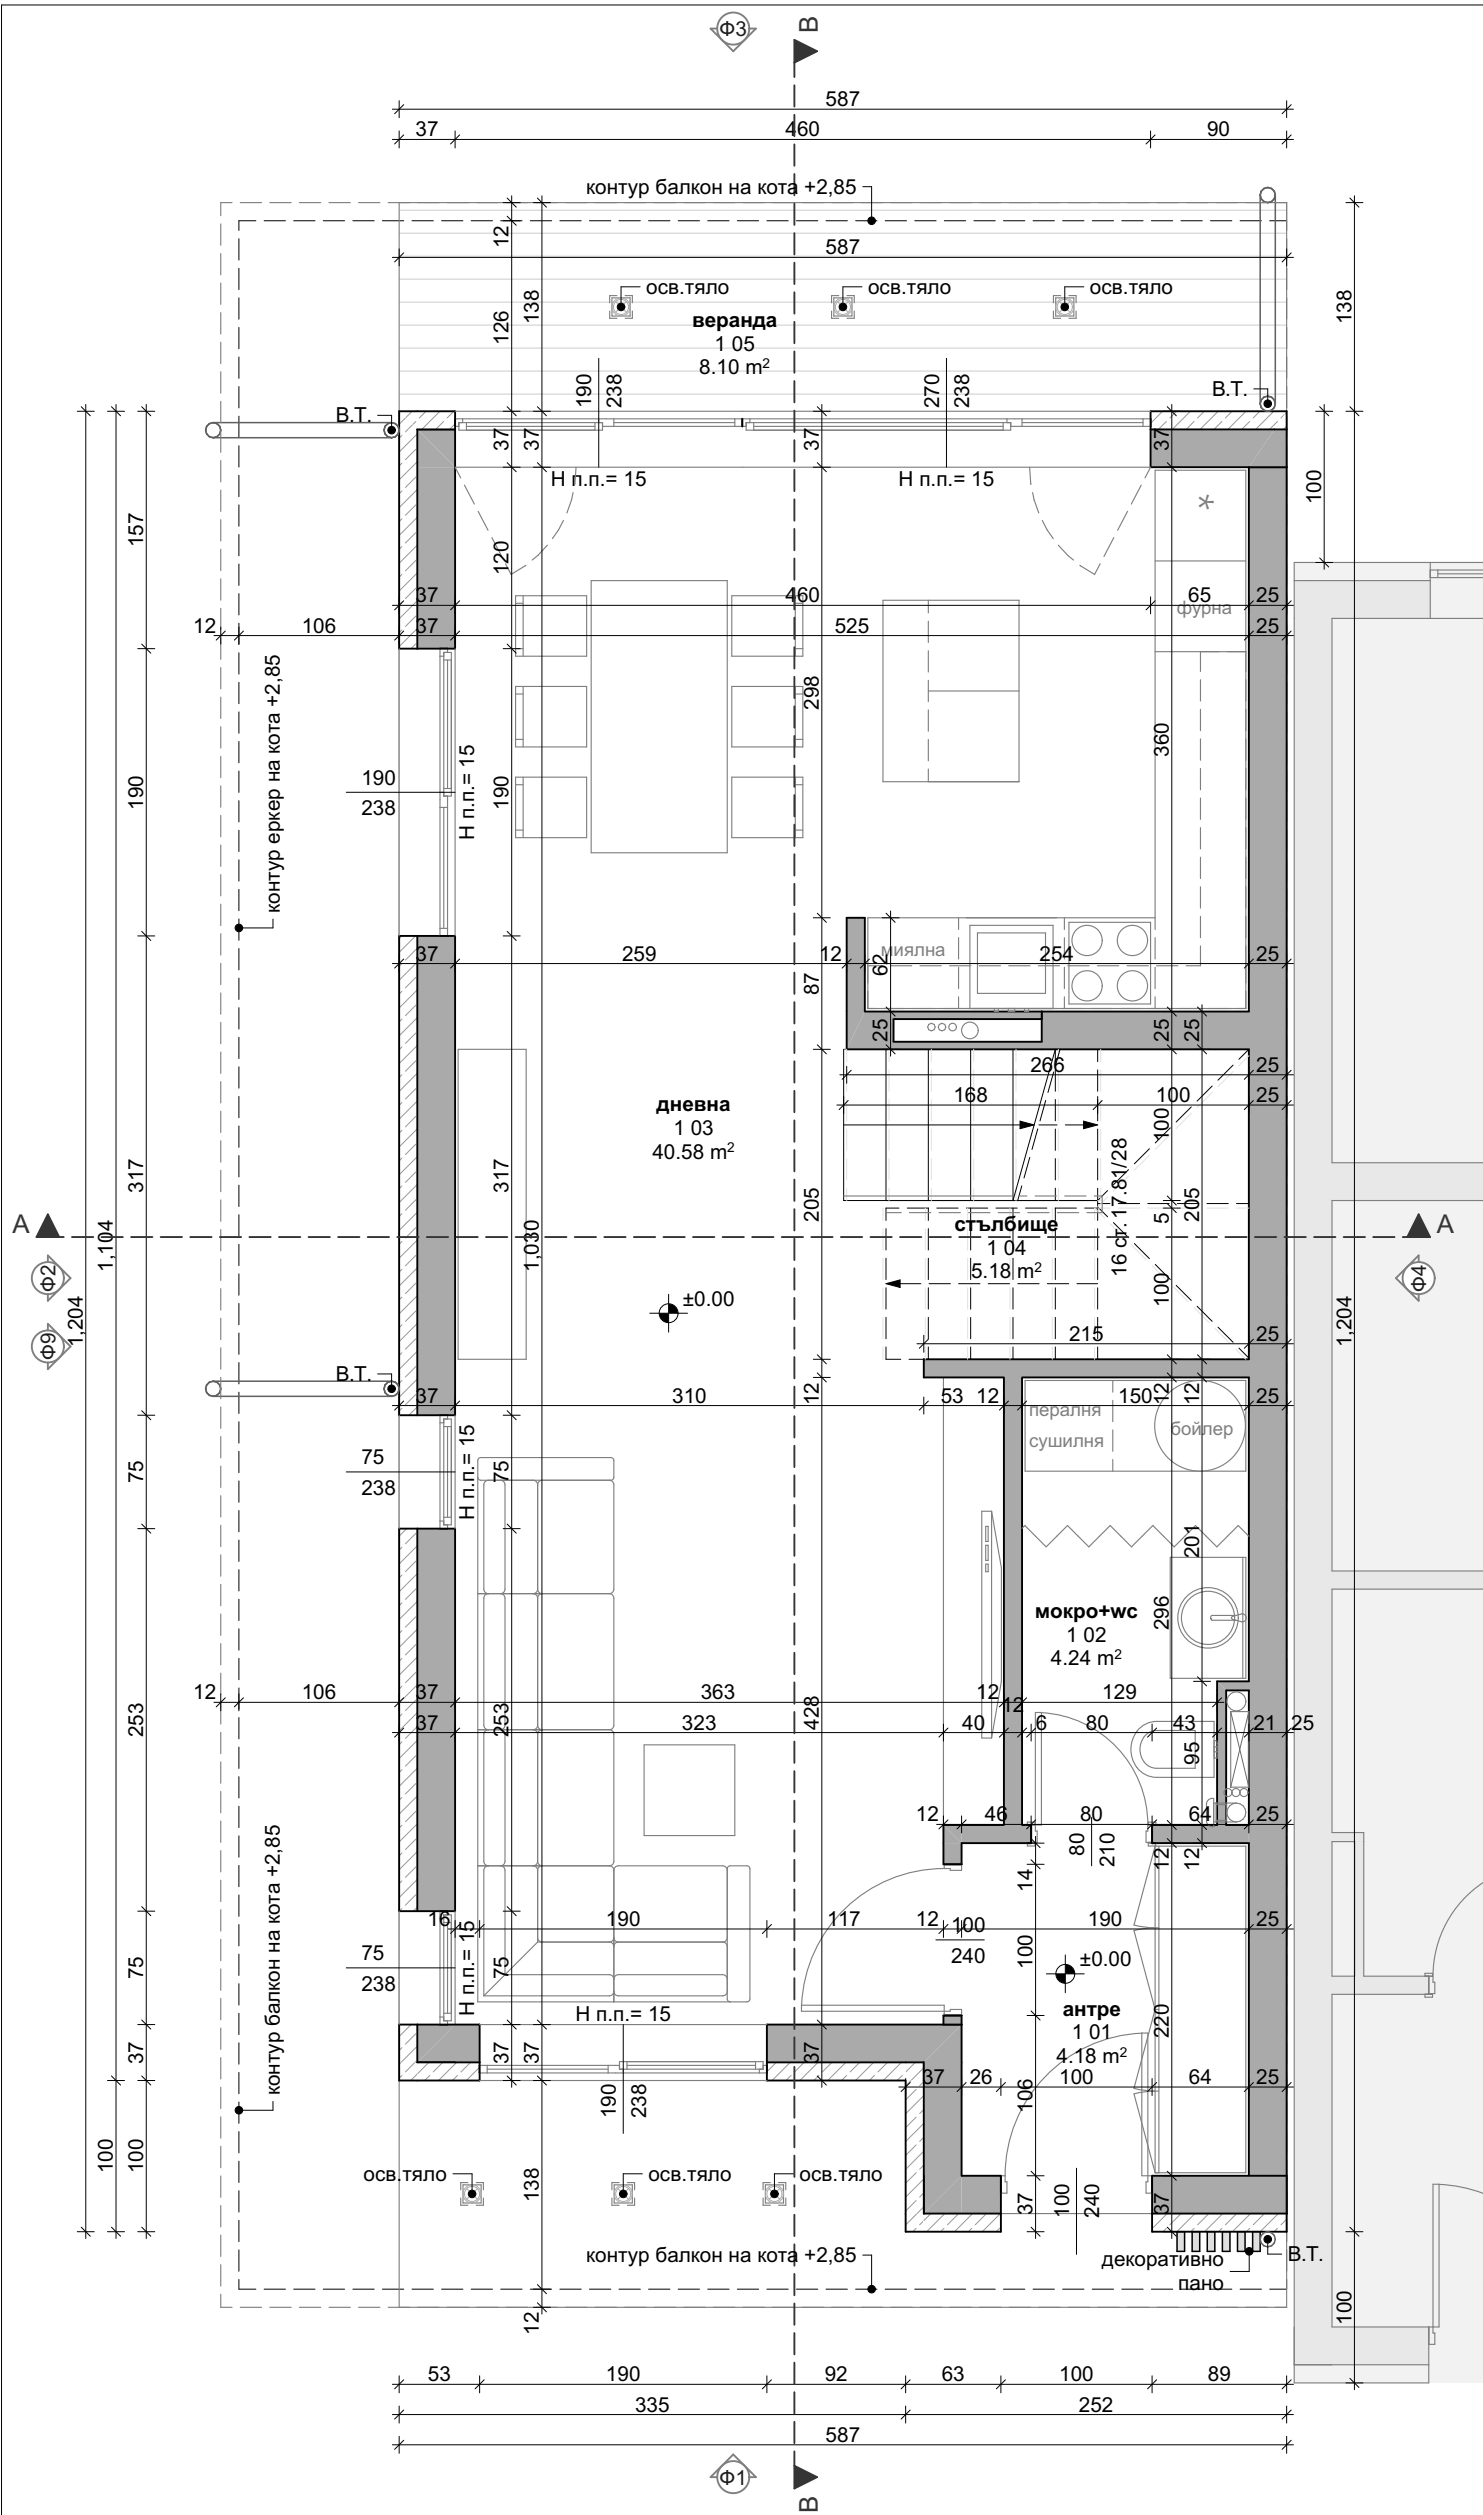

N	ПОМЕЩЕНИЕ	ПОД	СТЕНИ	ТАВАН	ПЛОЩ
1 01	антре	гранитогрес	латекс	латекс	4,18 m²
1 02	мокро+wc	гранитогрес	фаянс	латекс	4,24 m²
1 03	дневна+кухня	ламинат	латекс	латекс	40,58 m²
1 04	стълбище	ламинат	латекс	латекс	5,18 m²
1 05	веранда	гранитогрес			8,10 m²

ЗАСТРОЕНА ПЛОЩ 1 ЕТАЖ / КОТА +0,00 / - 64,50 m²

- ЗАБЕЛЕЖКИ:**
- Всички вертикални коти и размери да се считат от кота готов под.
 - Дограмата на врати, витрини и прозорци да се изпълни по мерки от място.
 - Всички стоманобетонови работи и конструкции да се изпълняват задължително съгласно инженерно-конструктивния проект.

ЛЕГЕНДА:

стоманобетонен елемент


зидове от тухла 25см

зидове от тухла 12см

зидове от тухла 25см с топлоизолация 12см

newLEVEL ARCHITECTS	
ИНВЕСТИТОР	"АСПИ-ИНВЕСТ" ООД
ОБЕКТ	КОМПЛЕКС ОТ ЕДНОФАМИЛНИ ЖИЛИЩНИ СГРАДИ- ЕТАПНО СТРОИТЕЛСТВО в ПИ 39164.15.489, местност „Йовче дере“, с. Кошарица,община Несебър
ЕТАП	ЕТАП 1
ПОДОБЕКТ	ЕДНОФАМИЛНИ ЖИЛИЩНИ СГРАДИ A13, A15, A17, A19

ЧЕРТЕЖ РАЗПРЕДЕЛЕНИЕ НА КОТА +0,00 /ЕТАЖ 1/

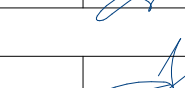ПРОЕКТАНТ	арх. Ст.Димитров	
СЪГЛАСУВАЛИ		
СК	инж. Г. Димитров	
ЕЛ	инж. М. Маринов	
Вик	инж. М. Белински	
ГЕОДЕЗИЯ	инж. В. Василев	

ФАЗА	И.П.	ЧАСТ	АРХИТЕКТУРА
	ДАТА	МАЩАБ	ЛИСТ
	12.2025 г.	1:50	2 / 10