



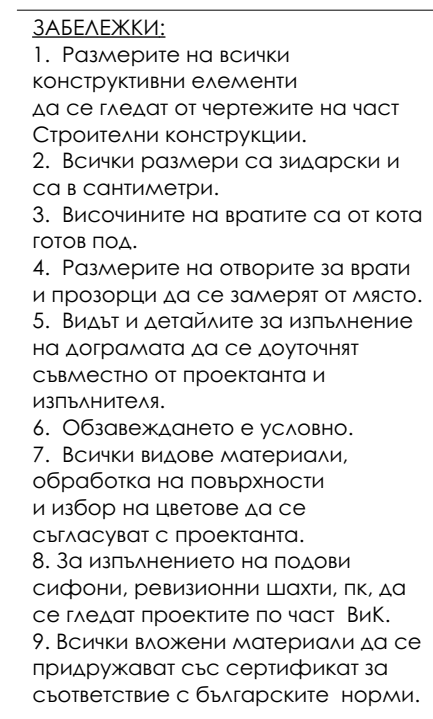

ЛЕГЕНДА:

- стол.бет. конструкция
- тухвн знд, вышшн 25см
- тухвн знд
- предстенна обшивка от гипсокартон
- ВГ+С водосточна трѳба и сифон

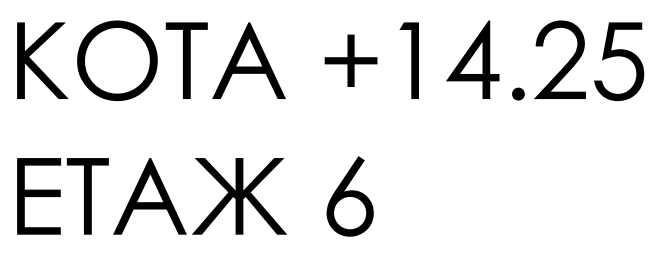

ВЪЗЛОЖИТЕЛ:
АМК СТРОЙ

объект:
Сл.брия

Архитектура:
арх.Т.Барбова

СЫЛСУВАЛИ:
СК: 4444
Вик: 4444
ЕЛ: 4444
ОВК,ЕЕ: 4444
ПБ: 4444
ГЕОД.: 4444
ОЗ: 4444

чертеж:
Разпределение на кота
 $+14.25/x \times 100 = 480.63 \text{ кв.м}$

масштаб: 1:50 чертеж: № 08
дата: 2026 фаза: #Project S