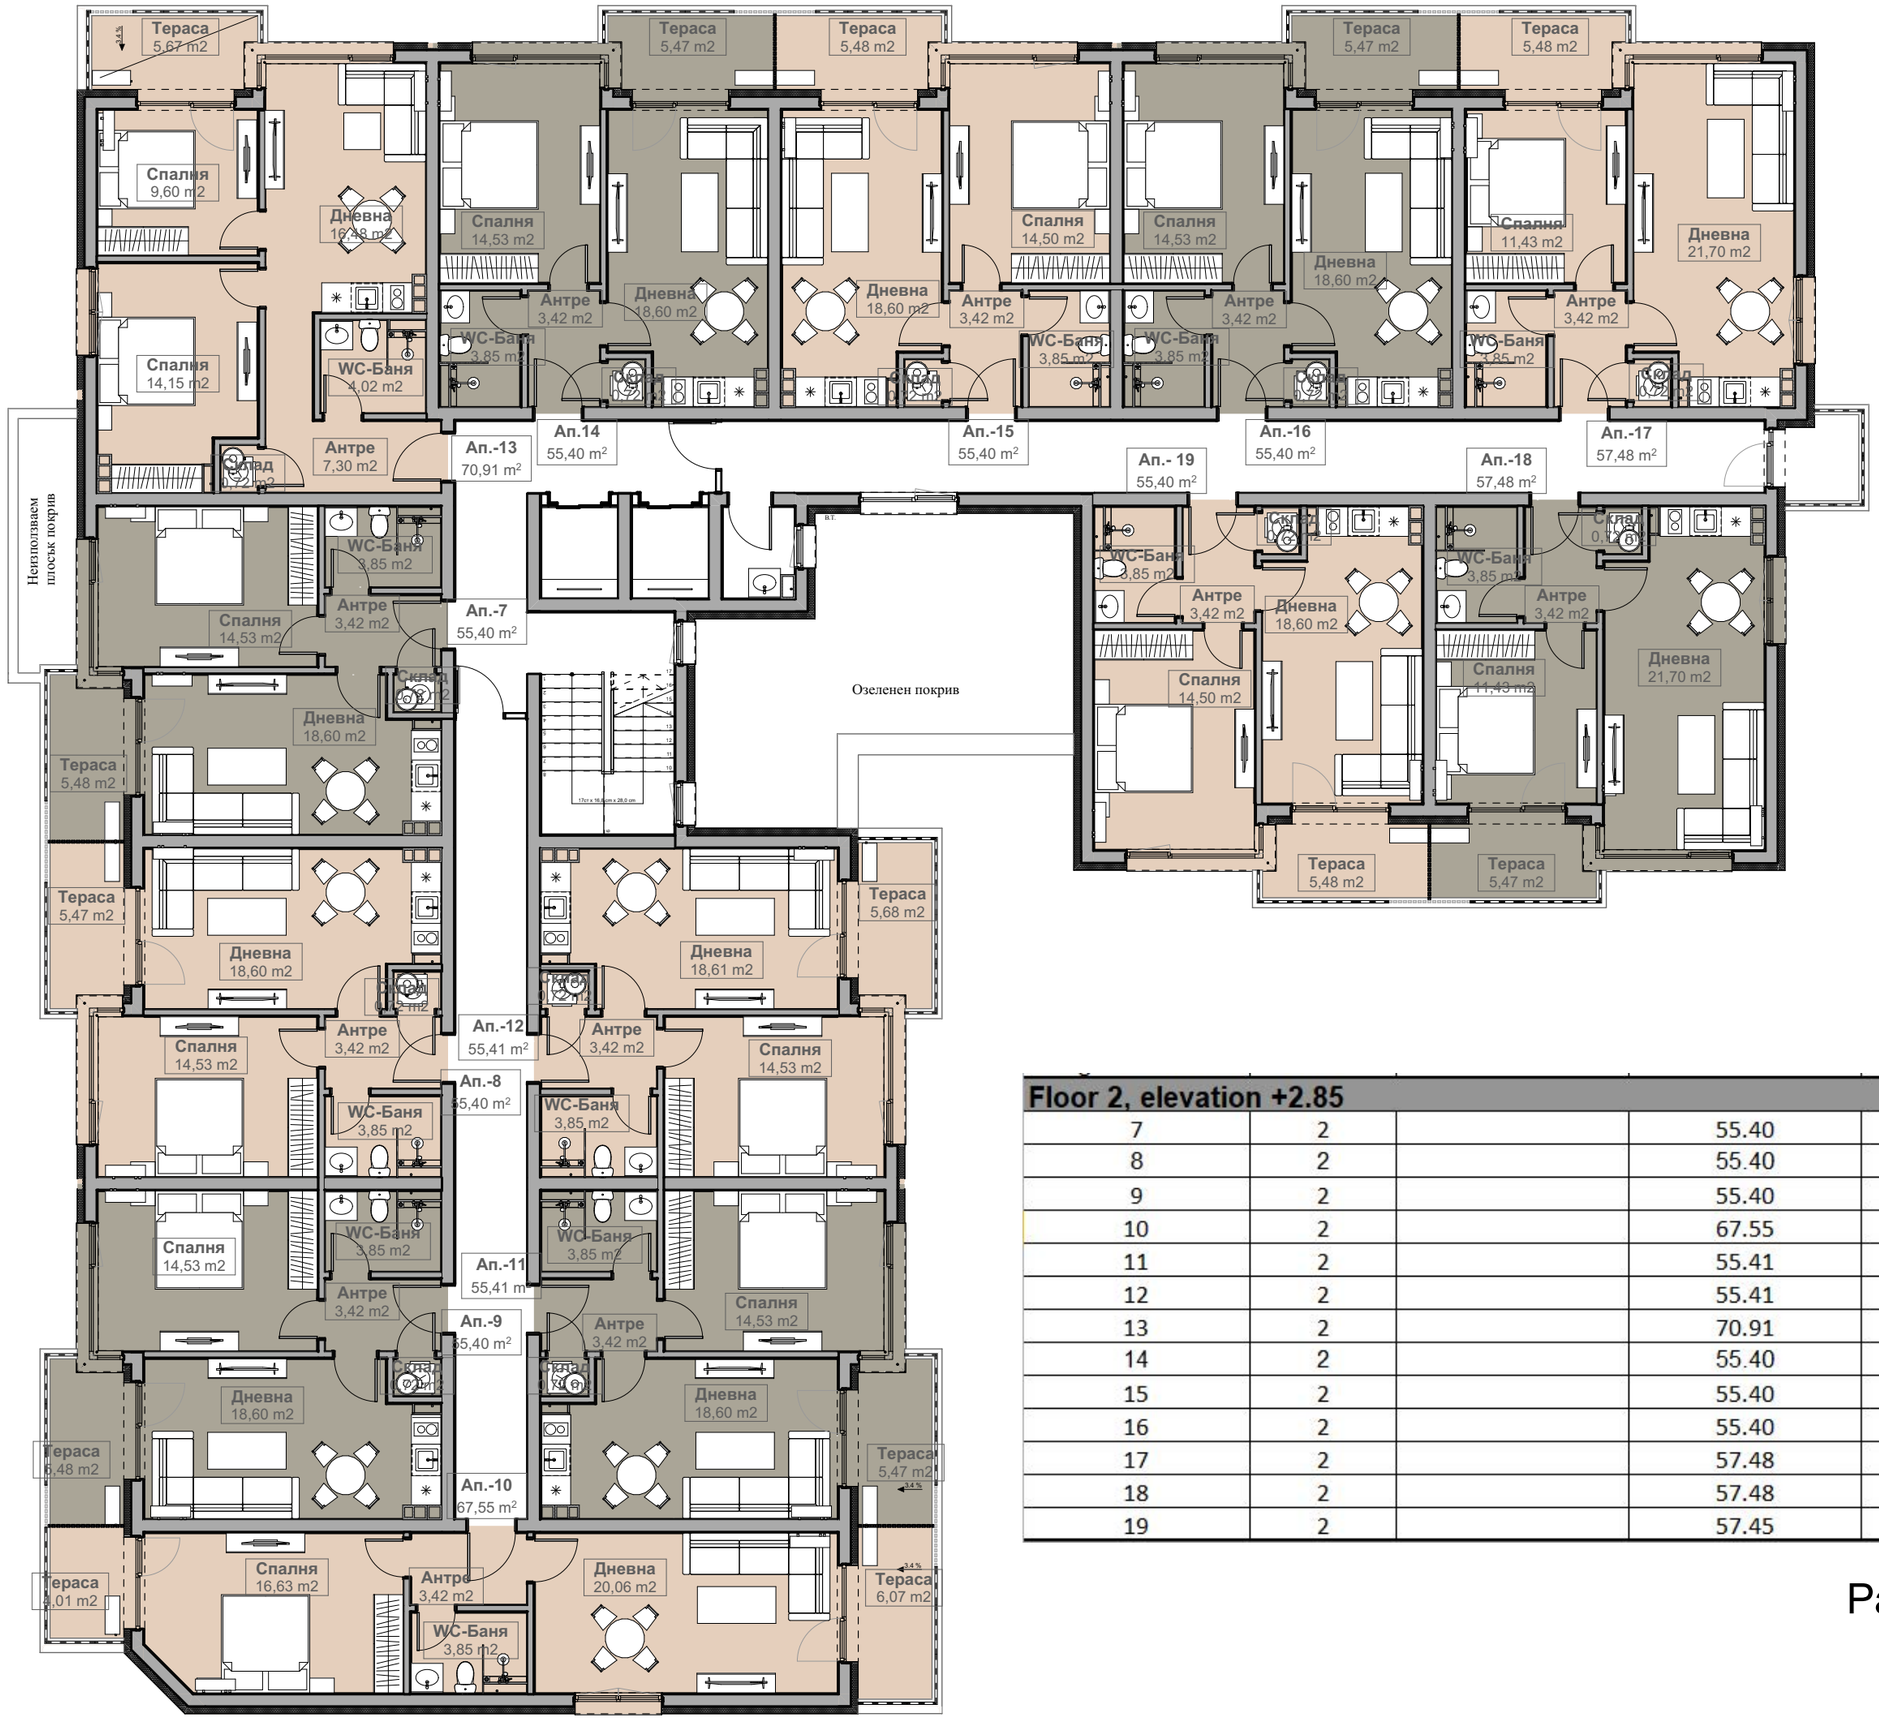


N

Floor 2, elevation +2.85					
7	2		55.40	9.73	**65.13**
8	2		55.40	9.44	**64.84**
9	2		55.40	9.73	**65.13**
10	2		67.55	11.86	**79.41**
11	2		55.41	9.92	**65.33**
12	2		55.41	9.82	**65.23**
13	2		70.91	12.08	**82.99**
14	2		55.40	9.53	**64.93**
15	2		55.40	9.34	**64.74**
16	2		55.40	9.53	**64.93**
17	2		57.48	9.89	**67.37**
18	2		57.48	10.39	**67.87**
19	2		57.45	10.38	**67.83**

Разпределение кота +2.85

ВТОРИ ЕТАЖ