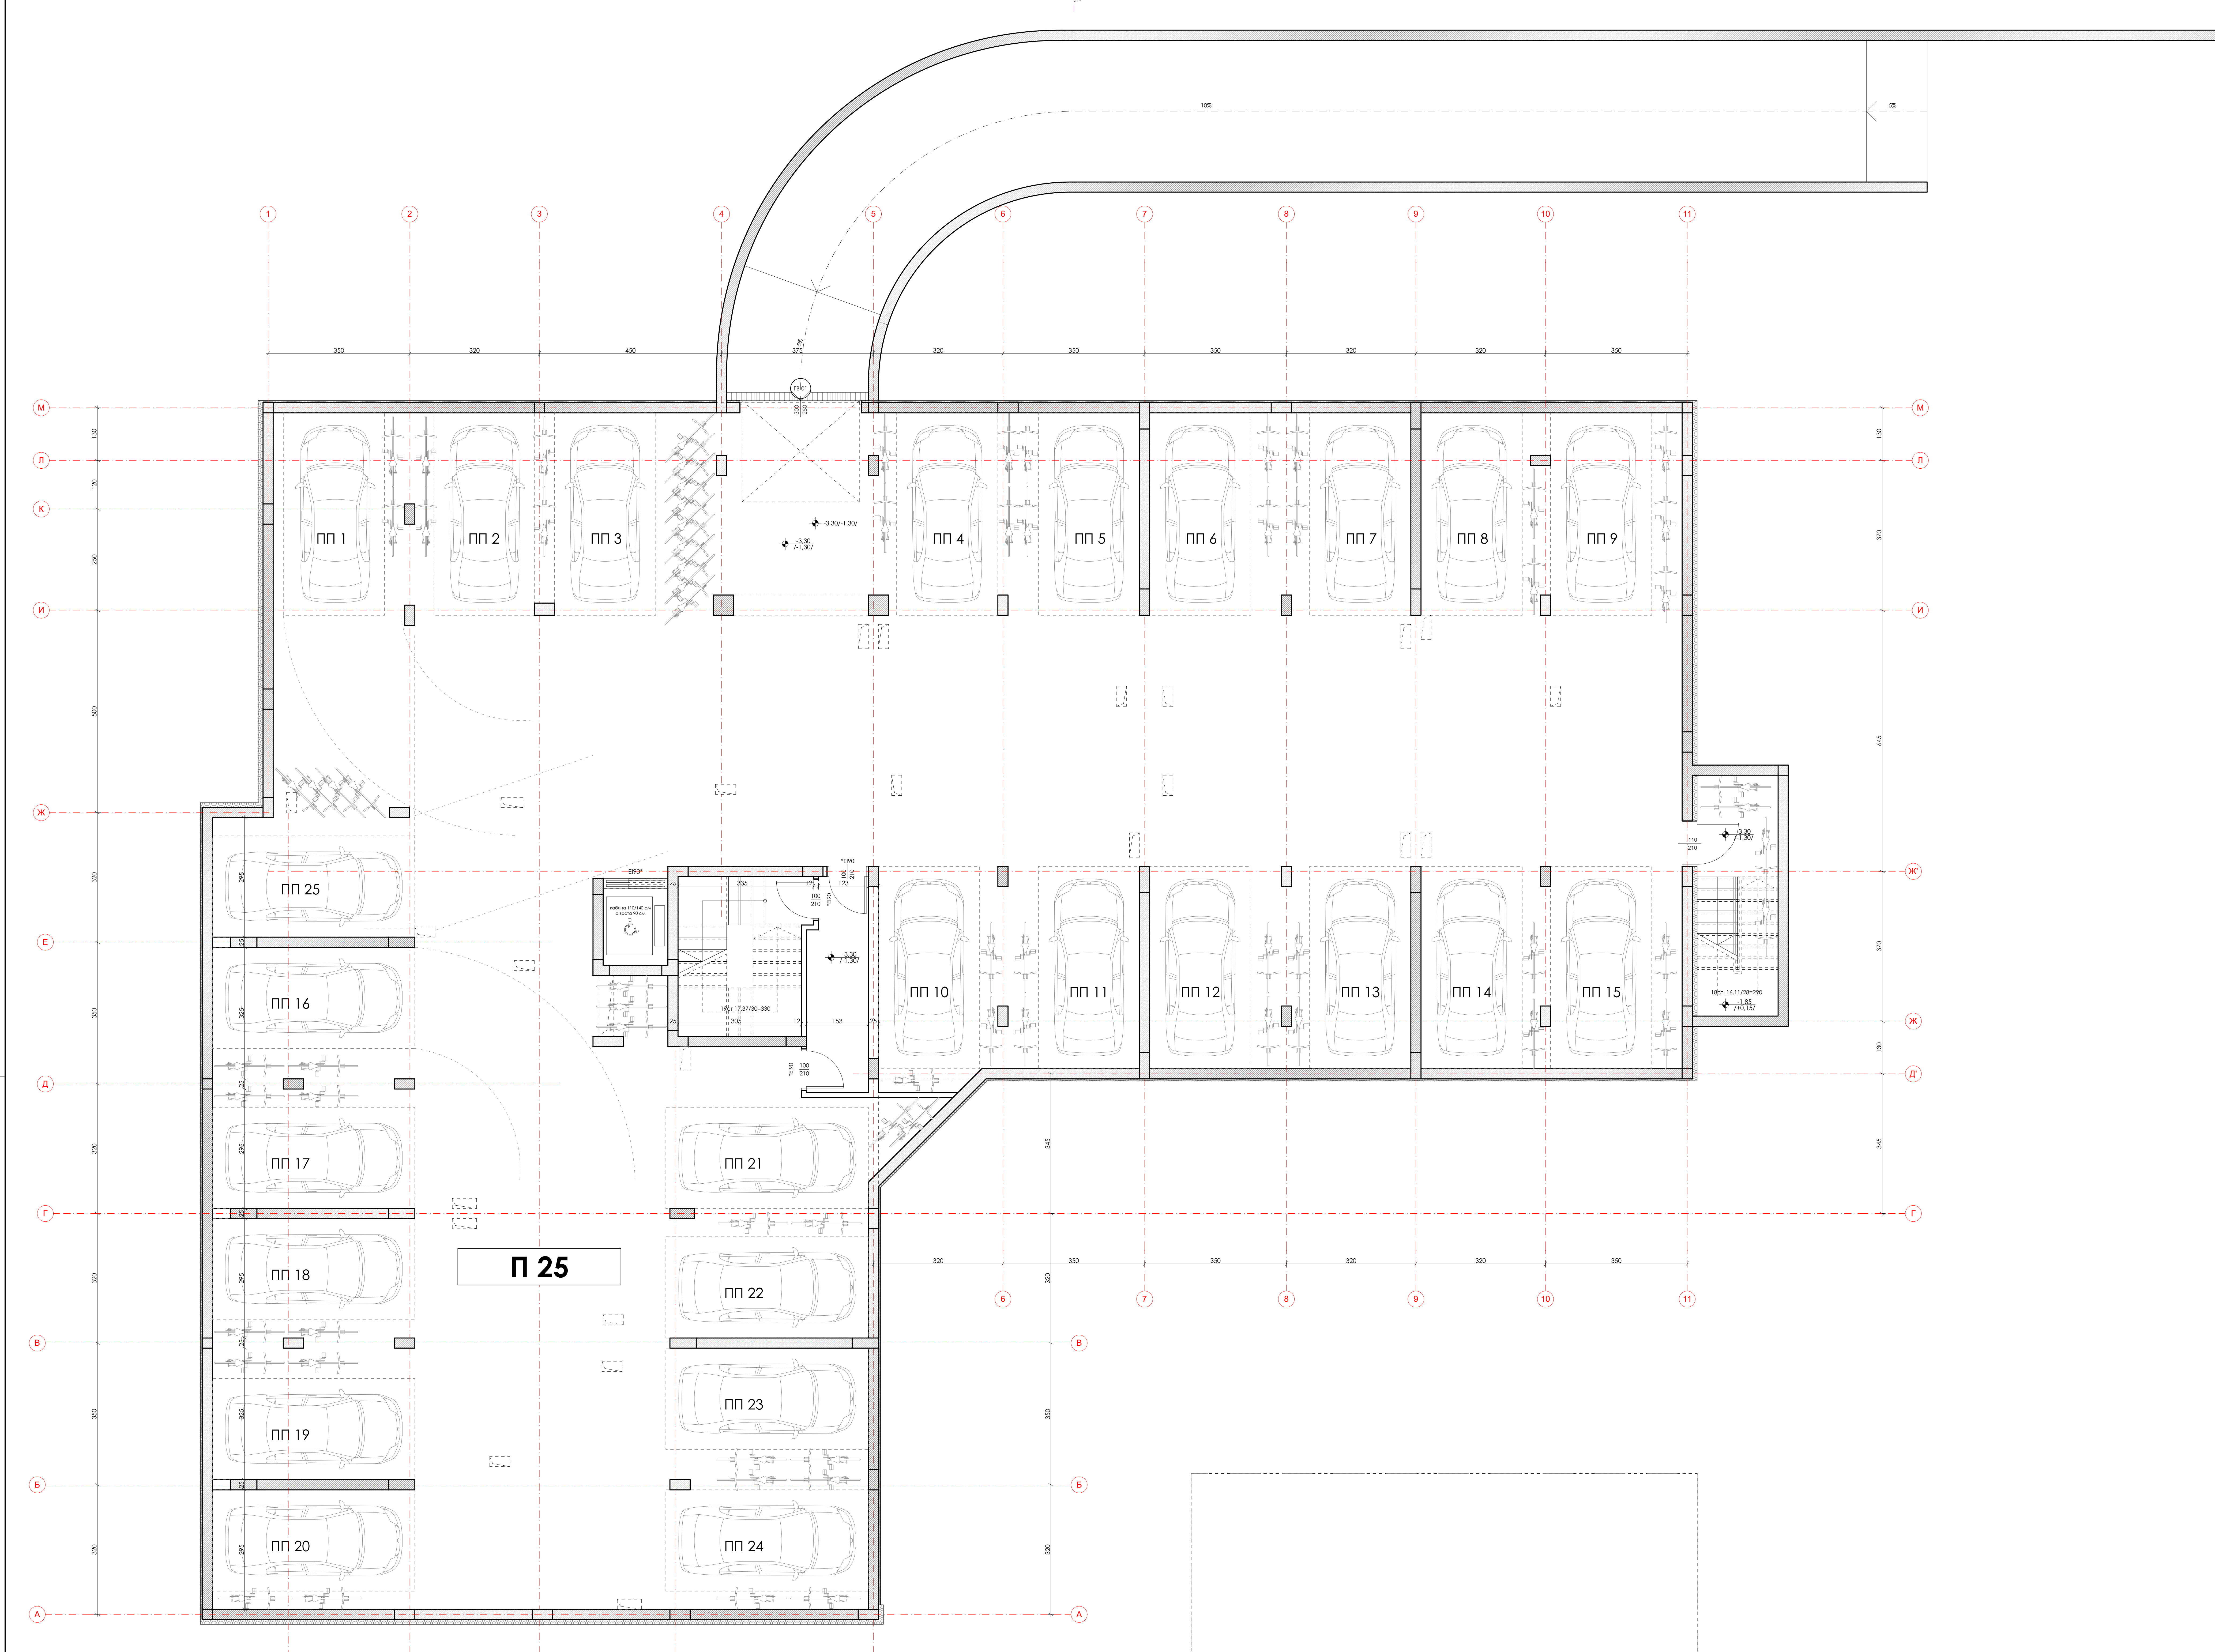


ЗАБЕЛЕЖКИ:
1. Размери на всички конструктивни елементи да се гледат от чертежите на част Строителни конструкции.
2. Всички размери са издирени са в сантиметри.
3. Височините на вратите са от пода по тавана.
4. Размери на откритите за врати и прозорци да се измерват от косо.
5. Врати и дъскалки за излизане на двора да се измерват самостойно от проекцията и изпълнението.
6. Облицовката е условна.
7. Всички видове материали, обработка на повърхности и избор на цвят да се съгласуват с проекцията.
8. За изпълнението на пода: сифони, ревизионни шахти, т.к. до се гледат проектите по част: Виз.
9. Всички вложени материали да се прикриват със серпиги за съответствие с българските норми.

МАТЕРИАЛИ ПО ФАСАДИТЕ:

- М1 изолация лепенка фасадна покриване Baumit Life 0017
- М2 изолация лепенка фасадна покриване Baumit Life 0017
- М3 изолация лепенка фасадна покриване Baumit Life 0017
- материалът се полага и от двете страни на рибата
- материалът се полага само върху посочената стена (в цвят и дължина)
- материалът се полага само върху посочената стена (в цвят и дължина)
- материалът се полага само върху посочената стена (в цвят и дължина)

ЛЕГЕНДА:

- столб, бет.
- конструкция
- тухлен зид
- представна обшивка от гипскартон
- вътрешна
- ВВТ водосточна тръба

ВЪЗЛОЖИТЕЛ: "ДИНА ИНВЕСТ БГ" ООД

ОБЕКТ: Многоетажна жилищна сграда в УПИ № 498 кв. 2001

идентичен с ПИ 51500.507.390

по плана на кв. "Слънчев бряг- запад", общ. Несебър

Архитектура: арх. Т.Борзова

СЪГЛАСУВАНИ:
СК: инж. Б. Саватиев
ВК: инж. С. Саватиев
ВК: инж. Т. Голарова
ОВК: инж. А. Златинов
Град: инж. В. Чалев
ПБ: арх. Х. Кирининова
ПБ: инж. П. Белчев

Чертеж: Разпределение на кота -3.30

№ 827.12 кв.м

масщаб: 1:50 чертеж № 02

дата: 2026 фазо: III