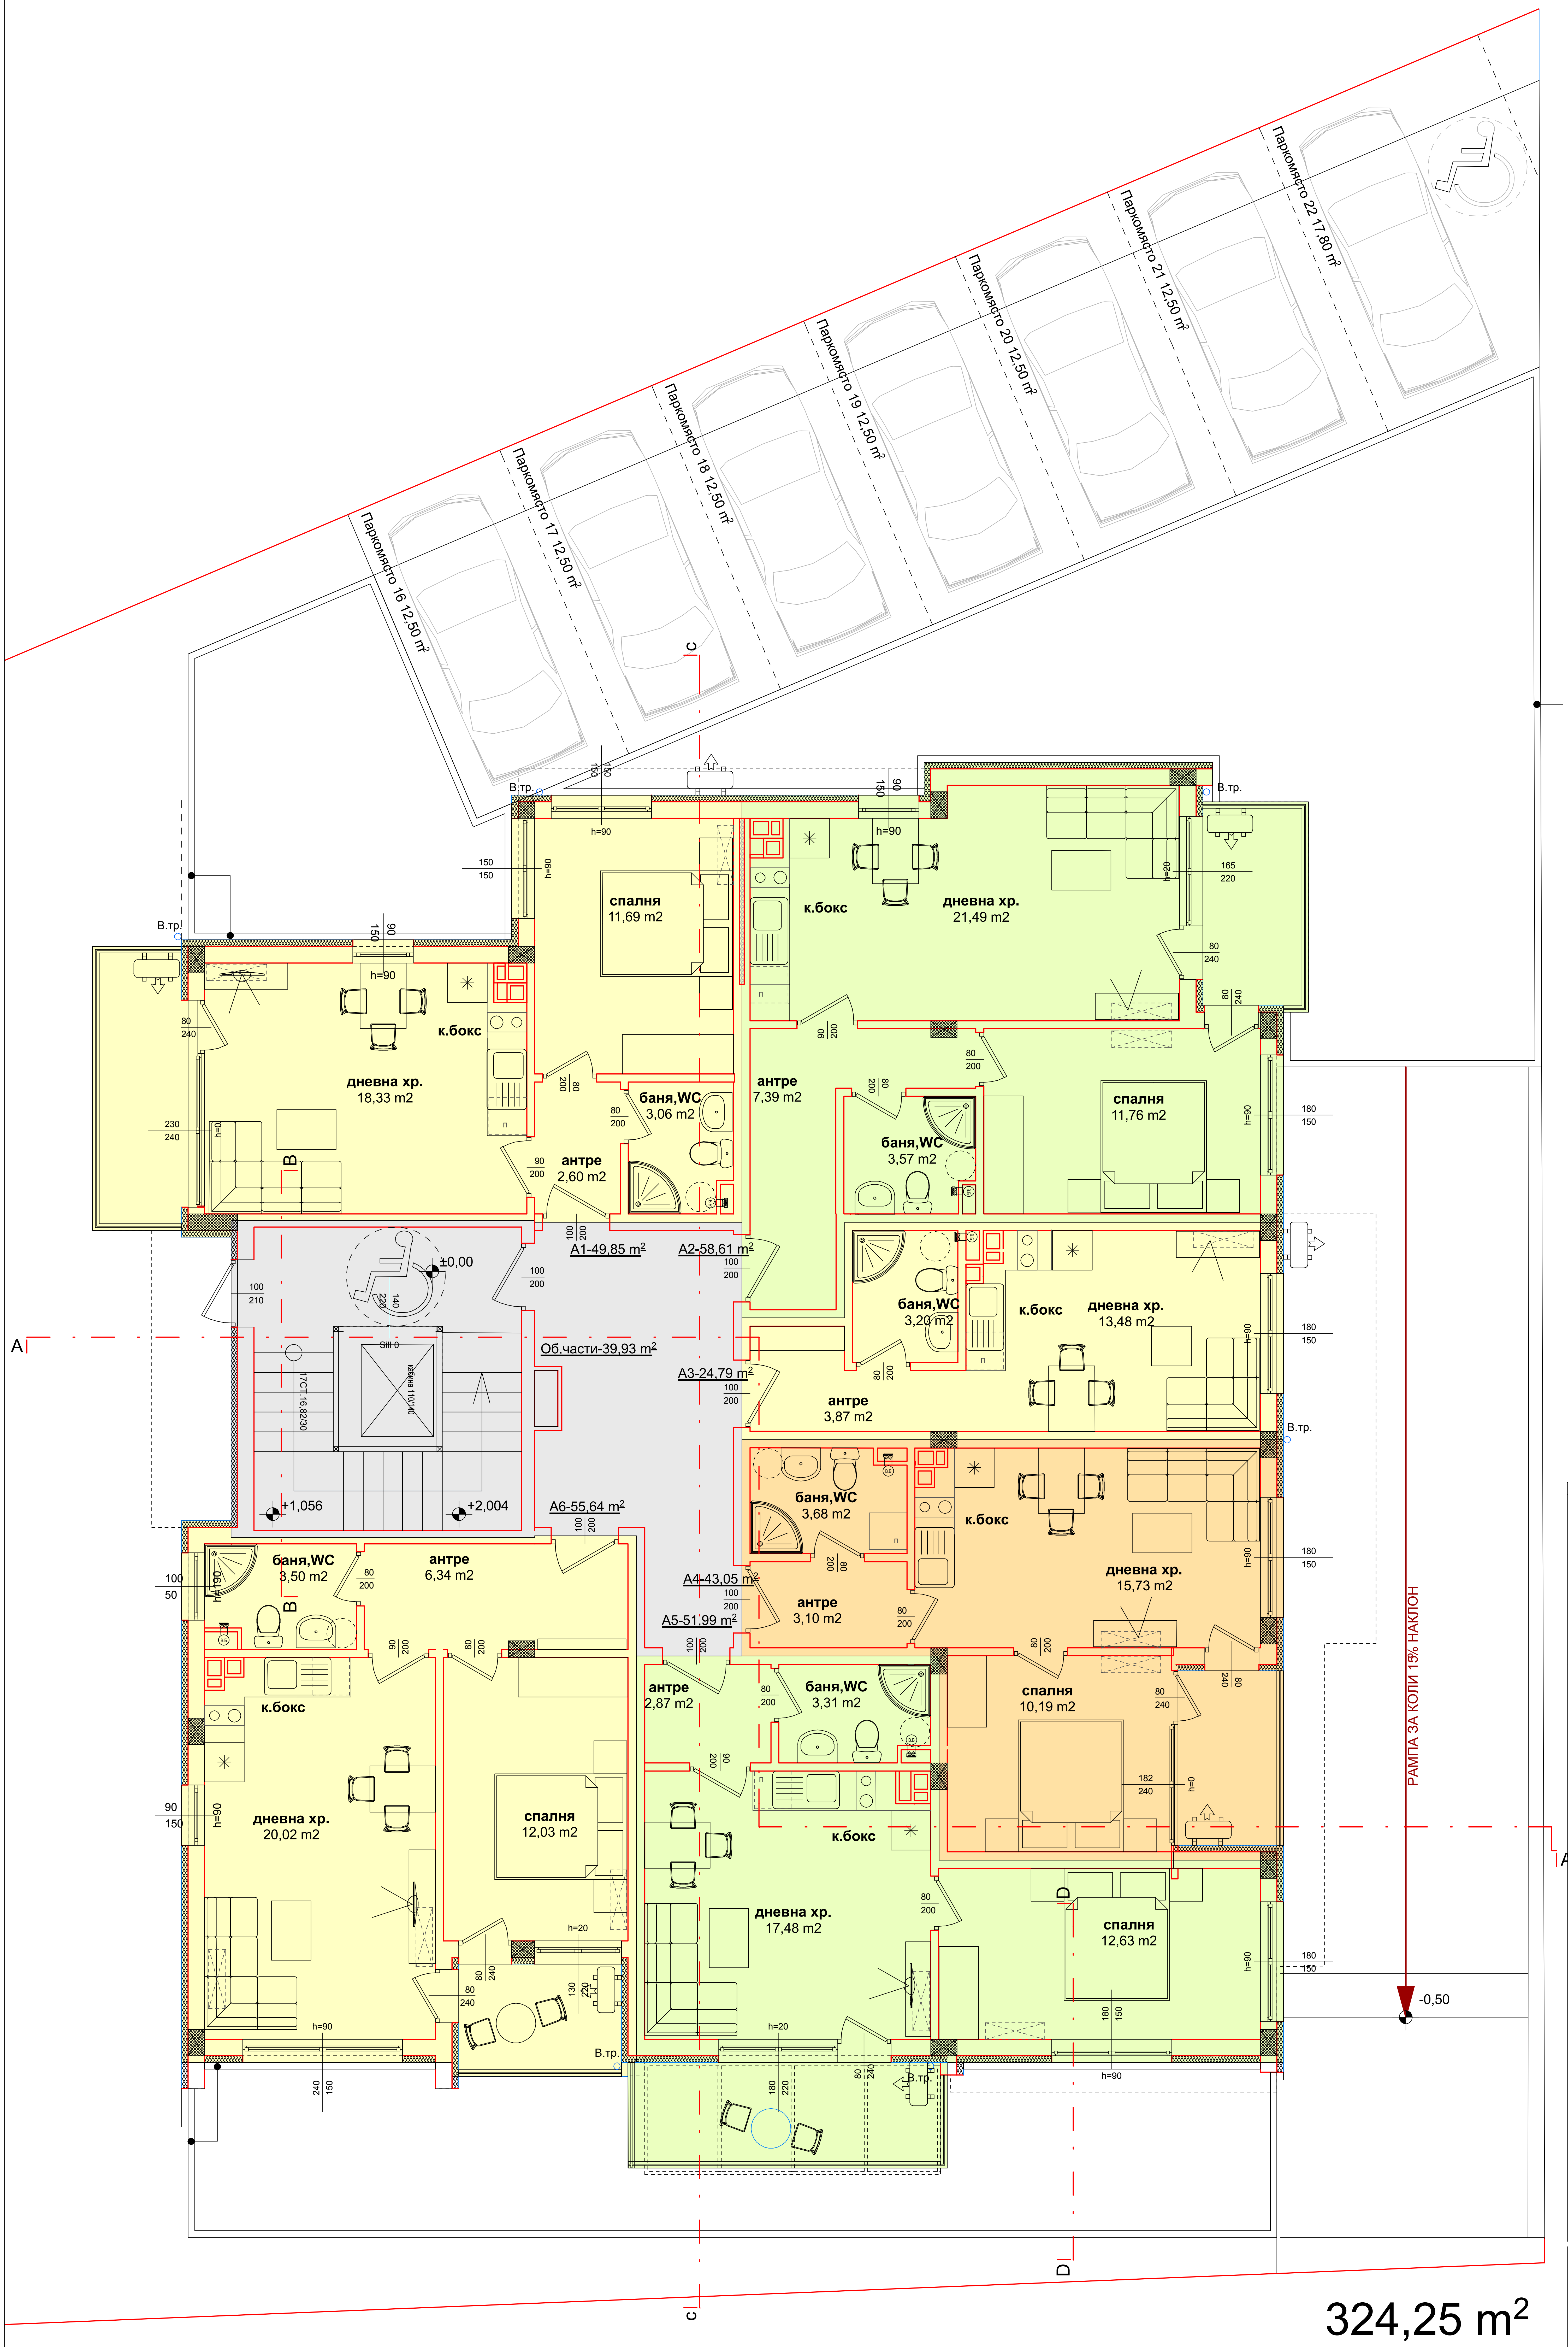
Паркомясто 16 12,50 m²
Паркомясто 17 12,50 m²
Паркомясто 18 12,50 m²
Паркомясто 19 12,50 m²
Паркомясто 20 12,50 m²
Паркомясто 21 12,50 m²
Паркомясто 22 17,80 m²
В.тр.
спалня 11,69 m2
к.бокс
дневна хр. 21,49 m2
дневна хр. 18,33 m2
баня,WC 3,06 m2
антре 2,60 m2
антре 7,39 m2
баня,WC 3,57 m2
спалня 11,76 m2
A1-49,85 m²
A2-58,61 m²
±0,00
Об.части-39,93 m²
A3-24,79 m²
баня,WC 3,20 m2
дневна хр. 13,48 m2
антре 3,87 m2
+1,056
+2,004
A6-55,64 m²
баня,WC 3,68 m2
дневна хр. 15,73 m2
A4-43,05 m²
антре 3,10 m2
A5-51,99 m²
баня,WC 3,50 m2
антре 6,34 m2
антре 2,87 m2
баня,WC 3,31 m2
спалня 10,19 m2
дневна хр. 20,02 m2
спалня 12,03 m2
дневна хр. 17,48 m2
спалня 12,63 m2
РАМПА ЗА КОЛИ 15% НАКЛОН
-0,50
A
B
C
D
324,25 m²

ЗАБЕЛЕЖКИ

1.Всички мерки са зидарски.2.Височините на вратите и подпрозоречните стени са от кота готов под.Готовият под е оразмеряван с обща височина /дебелина/ на етажи
-4см; на тераси (покриви) с топлоизолация - 15 см; в стълбище - 4см.3. Входната врата на жил.част и вратите на стълбището са димоуплътнени и самозатварящи се.
4. Комините са сифонни и се зидат от готови коминни тела с размери 29/50 см, като се обзиждат с 6 см плътни тухли, а над покрива - със зидария с дебелина 12 см от плътни тухли,
която се измазва с външна вароцим.мазилка. Ст.б.елементи, граничещи с коминни отвори, се обзиждат с плътни тухли с деб.6см.5. Подовете в мокрите помещения и терасите да се изпълнят
с наклон 0,5% към сифоните и чучурите.6.Всички бетонови и ст.б. елементи се изпълняват по проекта за конструктивна част,
а инсталациите - по проектите за части ЕЛ, ВК и ОВК инсталации.7.При работа да се следят стриктно едновременно чертежите на арх.част и всички специалности - конструкции, ОВ, ВК, ЕЛ.
8.За топлоизолации - виж детайлите за топлотехническата ефективност на ограждащите конструкции - част ОВ.9.Промени в проектите се съгласуват с проектанта на съответната част и архитекта
10. Изпълнението на облицовки на стените,подовете настилки, парапетите и др. се извършва по отделен интериорен проект.

ОБЕКТ:
Жилищна сграда за сезонно
ползване в УПИ III-522,
кв.34а, по плана на с.Равда,
ПИ с ид. 61056.501.21
по КККР на с.Равда,
Община Несебър

ВЪЗЛОЖИТЕЛ:
"Маркови БГ" ООД

СЪГЛАСУВАЛИ:
СК/ПБЗ инж. Т.Атанасов
ВК инж. Т.Джорова
ЕЛ инж.В.Георгиев
ТТЕ/ОВК инж.Ф.Вълков
Геодезия инж.-Д.Казанджиев
ПБ инж.-О.Русев
Парк.и благоустр.
л.арх.П.Осман

помещение	под	стени	таван
стая/спалня	ламинат	латекс	латекс
дневна	ламинат	латекс	латекс
к.бокс	гранитогрес	фаянс	латекс
баня / wc/мокро п.	теракота	фаянс	латекс
коридор	гранитогрес	латекс	латекс
тераса	гранитогрес	латекс	латекс
стълбище	гранитогрес	латекс	латекс

ЧАСТ: АРХИТЕКТУРА
ФАЗА : ИТП
МАЩАБ: 1:50
ДАТА: 2025г.

ЧЕРТЕЖ:
Първи етаж
Кота-0,00=+14,70

ПРОЕКТАНТ: арх.Р.Дафов