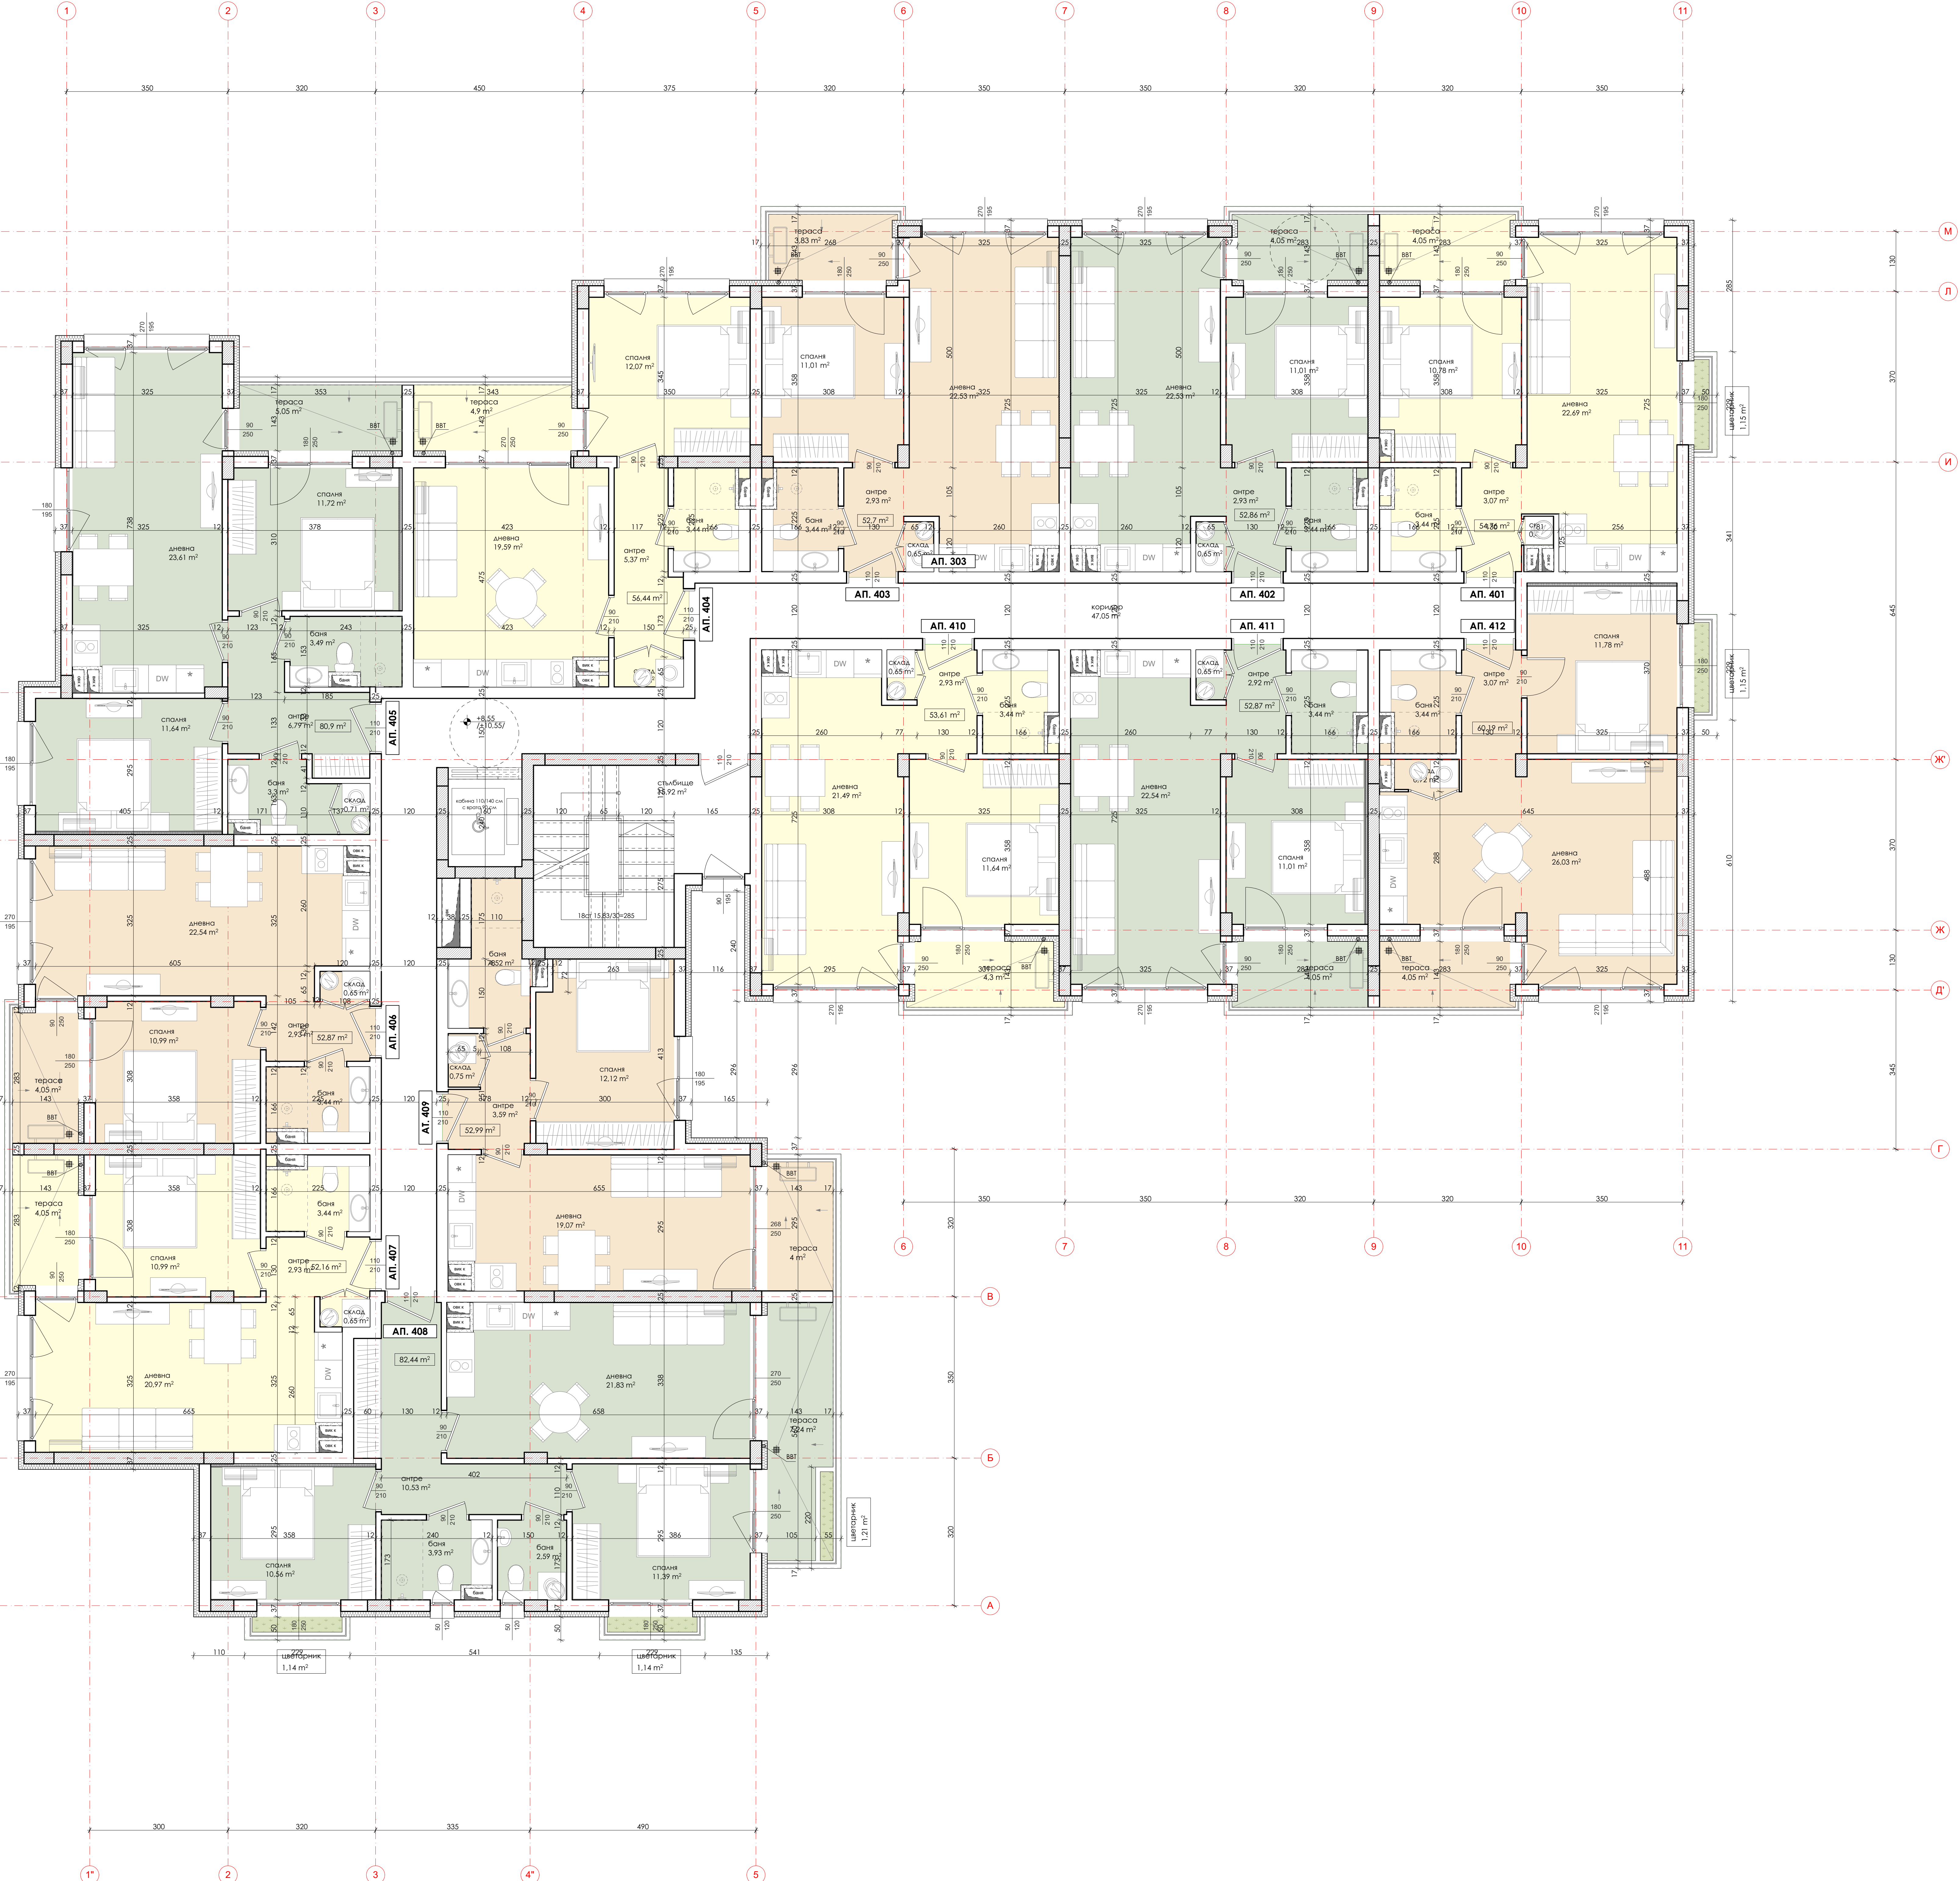


- ЗАБЕЛЕЖКИ:**
- Размерите на всички конструктивни елементи да се гледат от чертежите на част Строителни конструкции.
 - Всички размери са извършени са в сантиметри.
 - Всичките на вратите са от катя отгоре.
 - Размерите на отворите за врати и прозорци да се вземат от катя.
 - Всички детайли за изпълнение на доградата да се вземат самостоятелно от проектите и изпълнения.
 - Обозначенията в скоби.
 - Всички видове материали, обработка на повърхности и избор на цветове да се вземат от проектите.
 - За изпълнението на подови системи, ревизионни шахти, гл. до се гледат проектите на част. Виз.
 - Всички вложени материали да се приключат със сертификат за съответствие с българските норми.

- ЛЕГЕНДА:**
- МАТЕРИАЛИ ПО ФАСАДИТЕ:**
- М1 изолация латексна боя, например Baumit Life 0017
 - М2 изолация латексна боя, например Baumit Life 0017
 - М3 изолация латексна боя, например Baumit Life 0017
 - материал се полага и от двете страни на рибата
 - материал се полага само върху посяната стена (в цвят и димензия)
 - материал се полага само върху посяната стена (в цвят и димензия)
 - материал се полага само върху посяната стена (в цвят и димензия)

- ЛЕГЕНДА:**
- столб, бет.
 - конструкция
 - тухлен зид
 - представя общинка от гипскартон
 - вътрешна
 - БВТ водосточна тръба

ВЪВЕЖДАТЕЛ:
"ДИЯ ИНВЕСТ БГ" ООД

ОБЕКТ:
Многоетажна жилищна сграда в УПИ № 498 кв. 2001 идентичен с ПИ 51500.507.390 по плана на кв. "Слънчев бряг - запад", общ. Несебър

Архитектура:
арх. Т.Борзова

СЪГЛАСУВАНИ:
СК: инж. Б. Саватиев
ВК: инж. С. Саватиев
ВК: инж. Т. Голарова
ОВК: инж. А. Златинов
Град.: инж. В. Чалев
ПБ: арх. Х. Кирилин
ПБ: инж. П. Белчев

ЧЕРТЕЖ:
Разпределение на кота +8.55
= 785.84 кв.м

МАШОБ: 1:50 чертеж № 06
дата: 2026 фазо: III