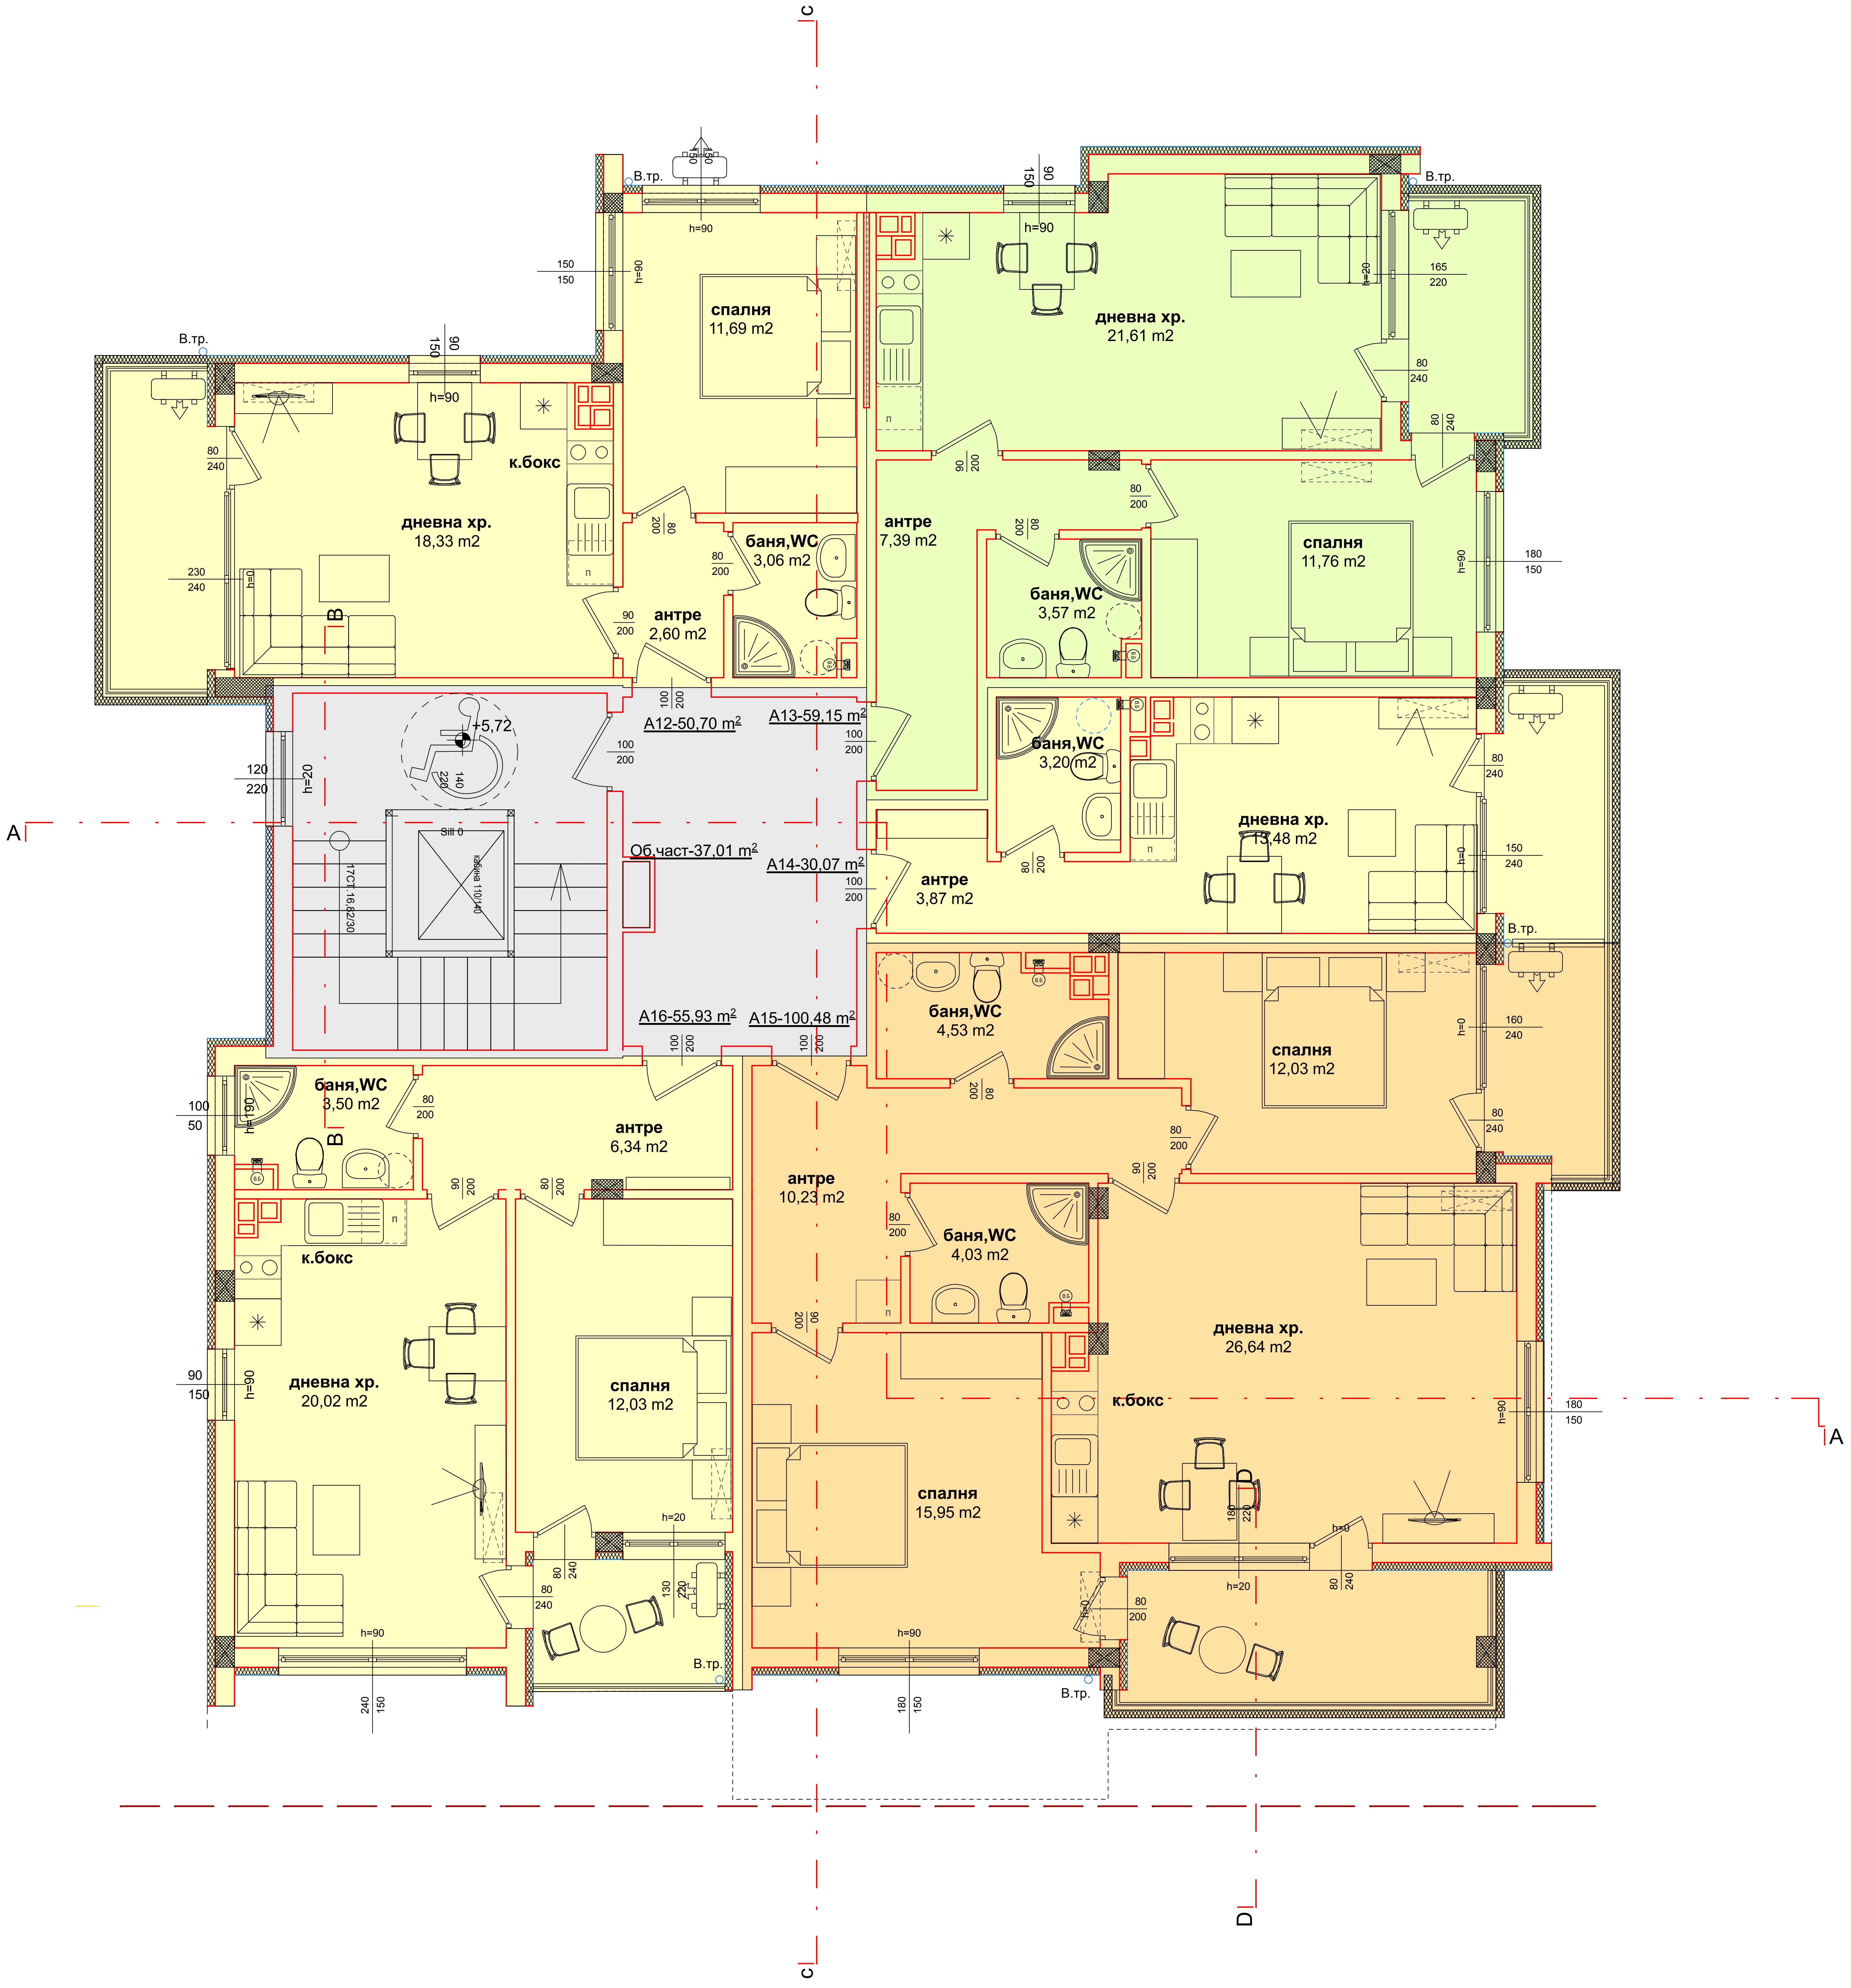
спалня
11,69 m2
дневна хр.
21,61 m2
к.бокс
дневна хр.
18,33 m2
антре
7,39 m2
баня,WC
3,06 m2
спалня
11,76 m2
баня,WC
3,57 m2
антре
2,60 m2
A12-50,70 m2
A13-59,15 m2
баня,WC
3,20 m2
+5,72
дневна хр.
13,48 m2
Об.част-37,01 m2
A14-30,07 m2
антре
3,87 m2
17СТ.16,82/30
A16-55,93 m2
A15-100,48 m2
баня,WC
4,53 m2
спалня
12,03 m2
баня,WC
3,50 m2
антре
6,34 m2
антре
10,23 m2
баня,WC
4,03 m2
к.бокс
дневна хр.
26,64 m2
дневна хр.
20,02 m2
спалня
12,03 m2
к.бокс
спалня
15,95 m2
В.тр.
A
C
D
B

ЗАБЕЛЕЖКИ

1.Всички мерки са зидарски.2.Височините на вратите и подпрозоречните стени са от кота готов под. Готовият под е оразмеряван с обща височина /дебелина/ на етажи -4см; на тераси (покриви) с топлоизолация - 15 см; в стълбище - 4см.3. Входната врата на жил.част и вратите на стълбището са димоуплътнени и самозатварящи се.
4. Комините са сифонни и се зидат от готови коминни тела с размери 29/50 см, като се обзиждат с 6 см плътни тухли, а над покрива - със зидария с дебелина 12 см от плътни тухли, която се измазва с външна вароцим.мазилка. Ст.б.елементи, граничещи с коминни отвори, се обзиждат с плътни тухли с деб.6см.5. Подовете в мокрите помещения и терасите да се изпълнят с наклон 0,5% към сифоните и чучурите.6.Всички бетонови и ст.б. елементи се изпълняват по проекта за конструктивна част, а инсталациите - по проектите за части ЕЛ, ВК и ОВК инсталации.7.При работа да се следят стриктно едновременно чертежите на арх.част и всички специалности - конструкции, ОВ, ВК, ЕЛ.
8.За топлоизолации - виж детайлите за топлотехническата ефективност на ограждащите конструкции - част ОВ.9.Промени в проектите се съгласуват с проектанта на съответната част и архитекта
10. Изпълнението на облицовки на стените,подовите настилки, парапетите и др. се извършва по отделен интериорен проект.

ОБЕКТ:
Жилищна сграда за сезонно
ползване в УПИ III-522,
кв.34а, по плана на с.Равда,
ПИ с ид. 61056.501.21
по КККР на с.Равда,
Община Несебър

ВЪЗЛОЖИТЕЛ:
"Маркови БГ" ООД

СЪГЛАСУВАЛИ:
СК/ПБЗ инж. Т.Атанасов
ВК инж. Т.Джорова
ЕЛ инж.В.Георгиев
ТТЕ/ОВК инж.Ф.Вълков
Геодезия инж.-Д.Казанджиев
ПБ инж.-О.Русев
Парк.и благоустр.
л.арх.П.Осман

помещение	под	стени	таван
стая/спалня	ламинат	латекс	латекс
дневна	ламинат	латекс	латекс
к.бокс	гранитогрес	фаянс	латекс
баня / wc/мокро п.	теракота	фаянс	латекс
коридор	гранитогрес	латекс	латекс
тераса	гранитогрес	латекс	латекс
стълбище	гранитогрес	латекс	латекс

ЧАСТ: АРХИТЕКТУРА
ФАЗА : ИТП
МАЩАБ: 1:50
ДАТА: 2025г.

ЧЕРТЕЖ:
Трети етаж
Кота-5,72=+20,42

ПРОЕКТАНТ: арх.Р.Дафов