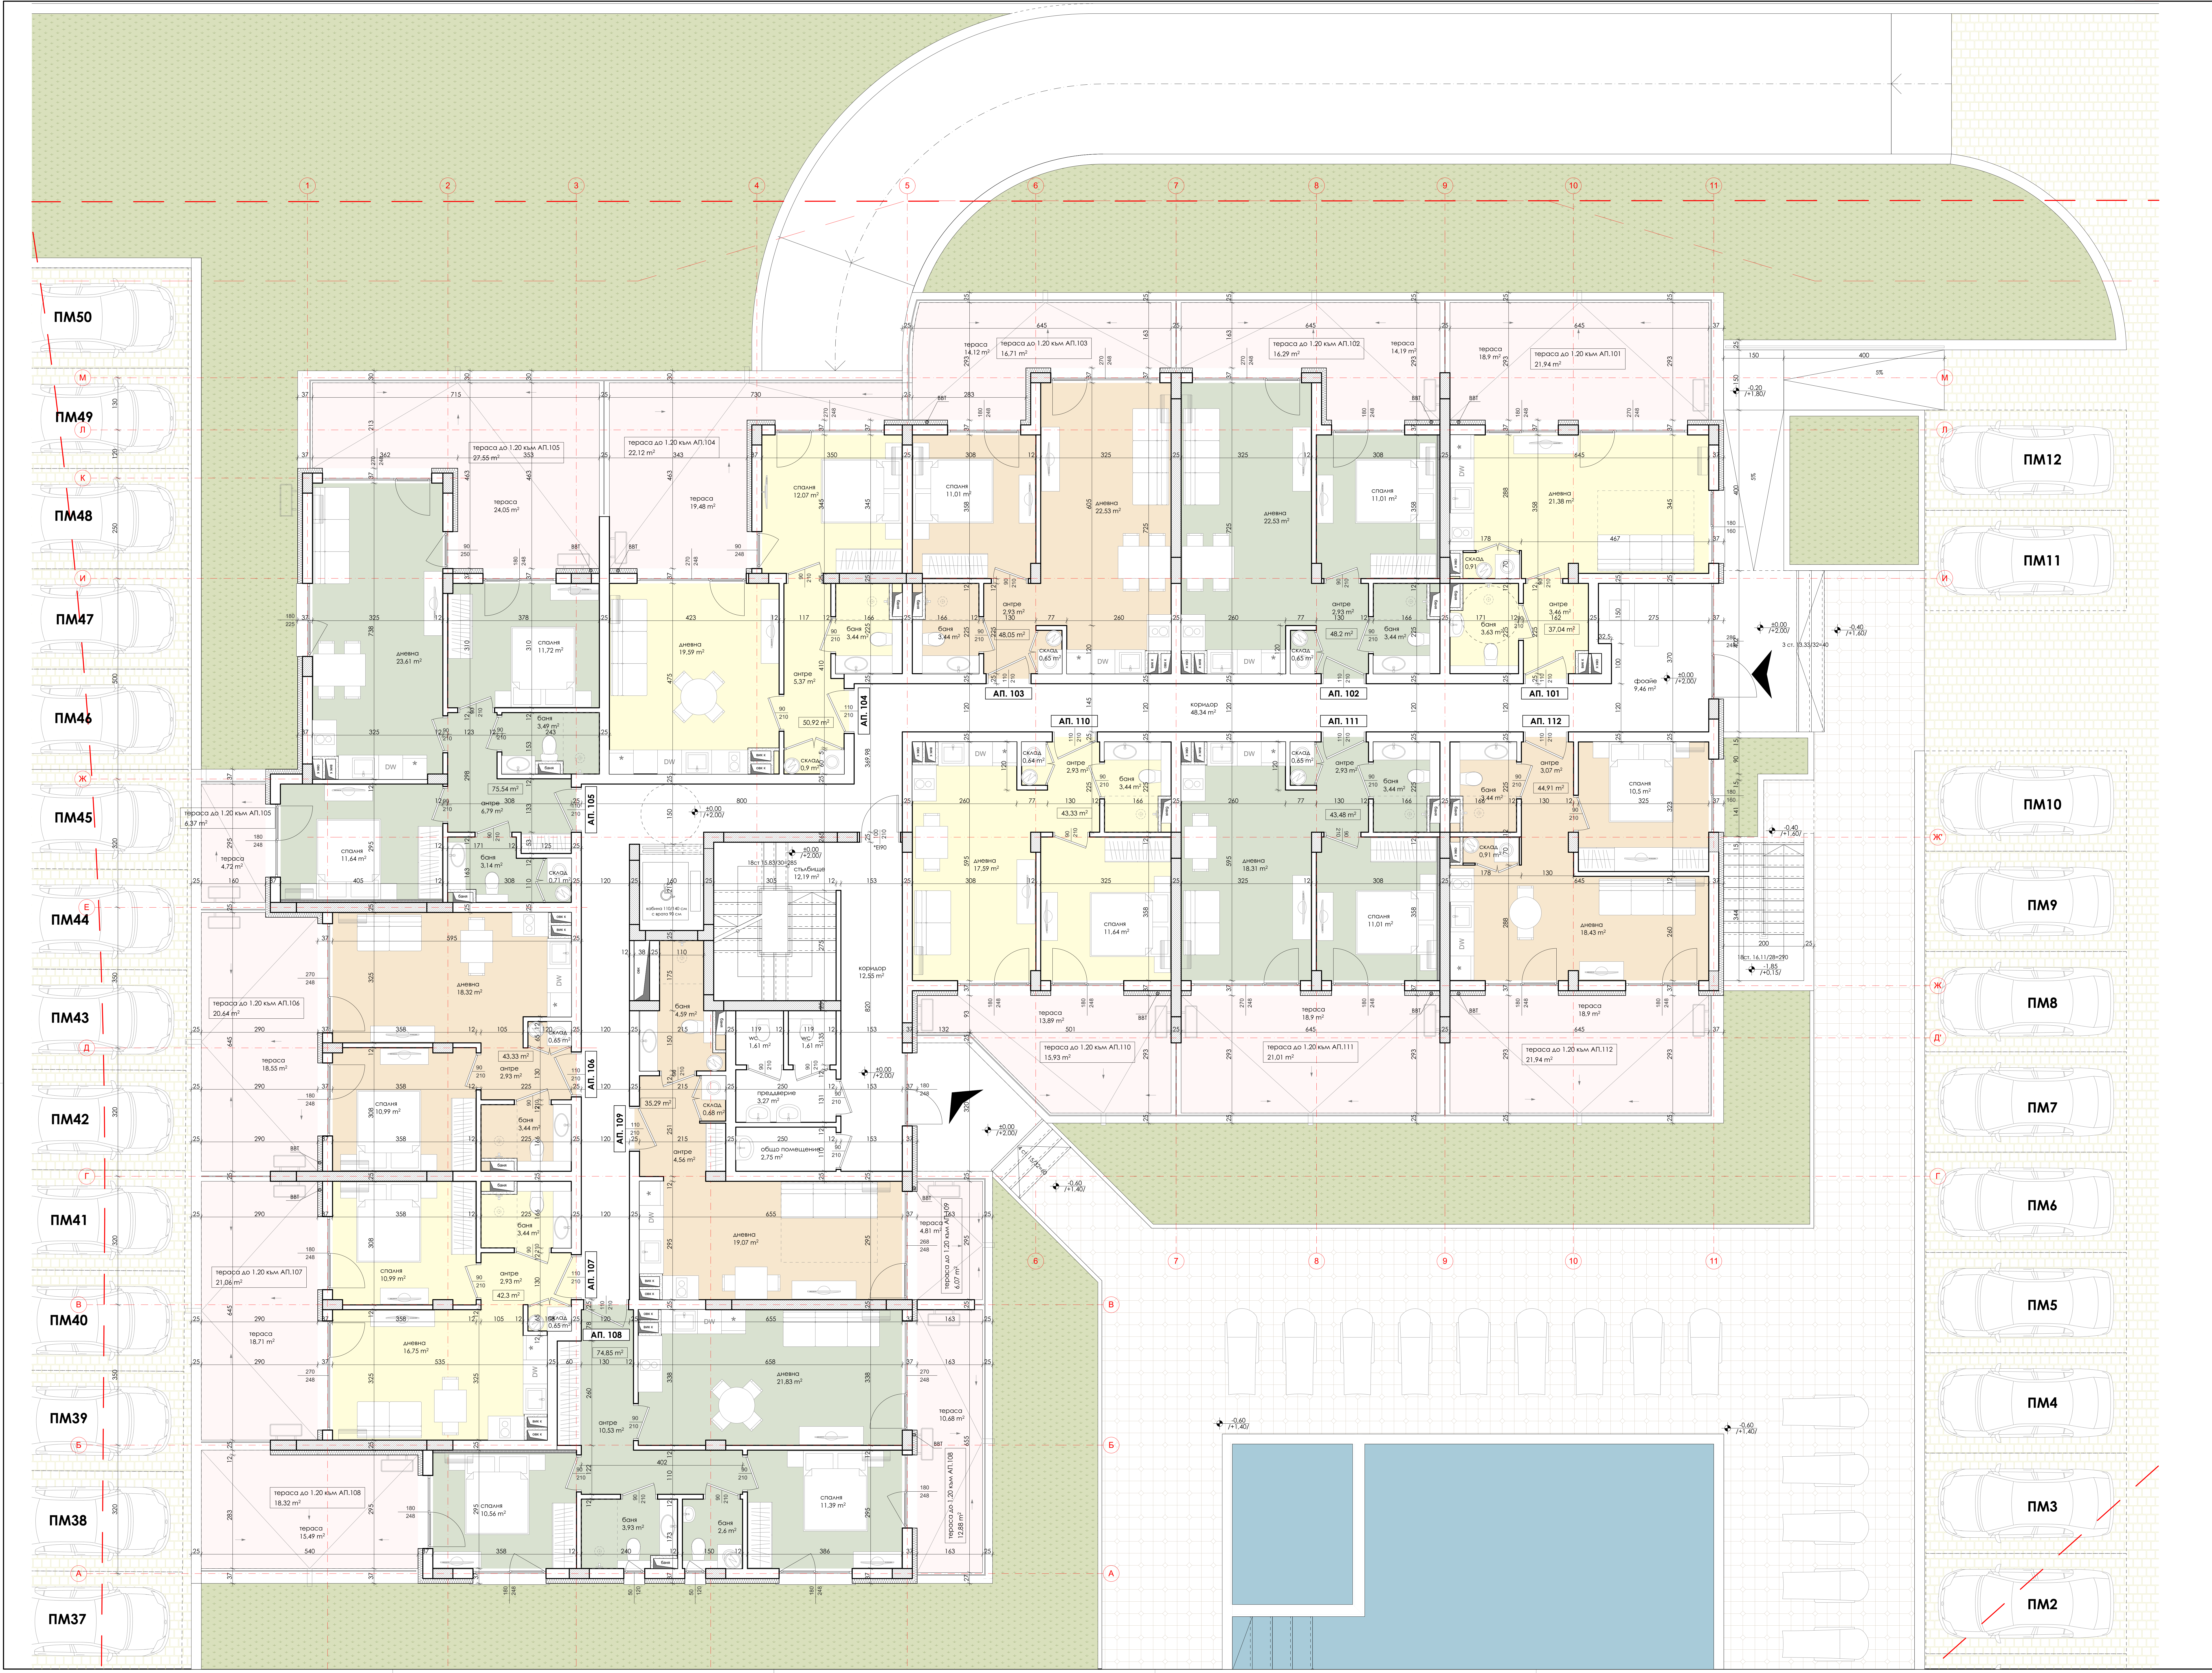
ПМ50
ПМ49
ПМ48
ПМ47
ПМ46
ПМ45
ПМ44
ПМ43
ПМ42
ПМ41
ПМ40
ПМ39
ПМ38
ПМ37
ПМ12
ПМ11
ПМ10
ПМ9
ПМ8
ПМ7
ПМ6
ПМ5
ПМ4
ПМ3
ПМ2
АП. 101
АП. 102
АП. 103
АП. 104
АП. 105
АП. 106
АП. 107
АП. 108
АП. 109
АП. 110
АП. 111
АП. 112
тераса до 1.20 към АП.101 21,94 m²
тераса до 1.20 към АП.102 16,29 m²
тераса до 1.20 към АП.103 16,71 m²
тераса до 1.20 към АП.104 22,12 m²
тераса до 1.20 към АП.105 27,55 m²
тераса до 1.20 към АП.106 20,64 m²
тераса до 1.20 към АП.107 21,06 m²
тераса до 1.20 към АП.108 18,32 m²
тераса до 1.20 към АП.110 15,93 m²
тераса до 1.20 към АП.111 21,01 m²
тераса до 1.20 към АП.112 21,94 m²
коридор 48,34 m²
коридор 12,55 m²
фоайе 9.46 m²
стълбище 12,19 m²
общо помещение 2,75 m²
преддверие 3,27 m²
±0.00 /+2.00/
-0.40 /+1.60/
-0.60 /+1.40/
1 2 3 4 5 6 7 8 9 10 11
М Л К И Ж Е Д Г В Б А

ЗАБЕЛЕЖКИ:
1. Размерите на всички конструктивни елементи да се гледат от чертежите на част Строителни конструкции.
2. Всички размери са зидарски и са в сантиметри.
3. Височините на вратите са от кота готов под.
4. Размерите на отворите за врати и прозорци да се замерят от място.
5. Видът и детайлите за изпълнение на дограмата да се доуточнят съвместно от проектанта и изпълнителя.
6. Обзавеждането е условно.
7. Всички видове материали, обработка на повърхности и избор на цветове да се съгласуват с проектанта.
8. За изпълнението на подови сифони, ревизионни шахти, пк, да се гледат проектите по част ВиК.
9. Всички вложени материали да се придружават със сертификат за съответствие с българските норми.

ЛЕГЕНДА -
МАТЕРИАЛИ ПО ФАСАДИТЕ :

M1 мазилка мръсно бяла- например Baumit Life 0017
M2 мазилка мръсно бяла- например Baumit Life 0017
M3 мазилка мръсно бяла- например Baumit Life 0017
◇ материалът се полага и от двете страни на ръба
◇ материалът се полага само върху посочената стена /в цялата и дължина/
◇ материалът се полага само върху посочената стена /в указания участък/
полага се в указания участък

ЛЕГАНДА:
▨ стом.бет. конструкция
тухлен зид
предстенна обшивка от гипсокартон
ВВТ 1 вътрешна водосточна тръба

възложител:
"ДИЯ ИНВЕСТ БГ" ООД

обект:
Многофамилна жилищна сграда
в УПИ II- 498, кв.2301,
идентичен с ПИ 51500.507.390
по плана на
к.к. "Слънчев бряг- запад",
общ. Несебър

Архитектура:
арх. Т.Барбова

съгласували:
СК: инж. Б. Саваклиев
Ел: инж. С. Славов
ВиК: инж. Т. Тодорова
ОВК,ЕЕ: инж. А. Златинов
Геод.: инж. В. Челебиев
ПиБ: л.арх. Х. Киримидчиева
ПБ: инж. П. Белчев

чертеж:
Разпределение на кота ±0,00
= 703.06 кв.м

мащаб: 1:50 чертеж:№ 03
дата: 2026 фаза: ТП