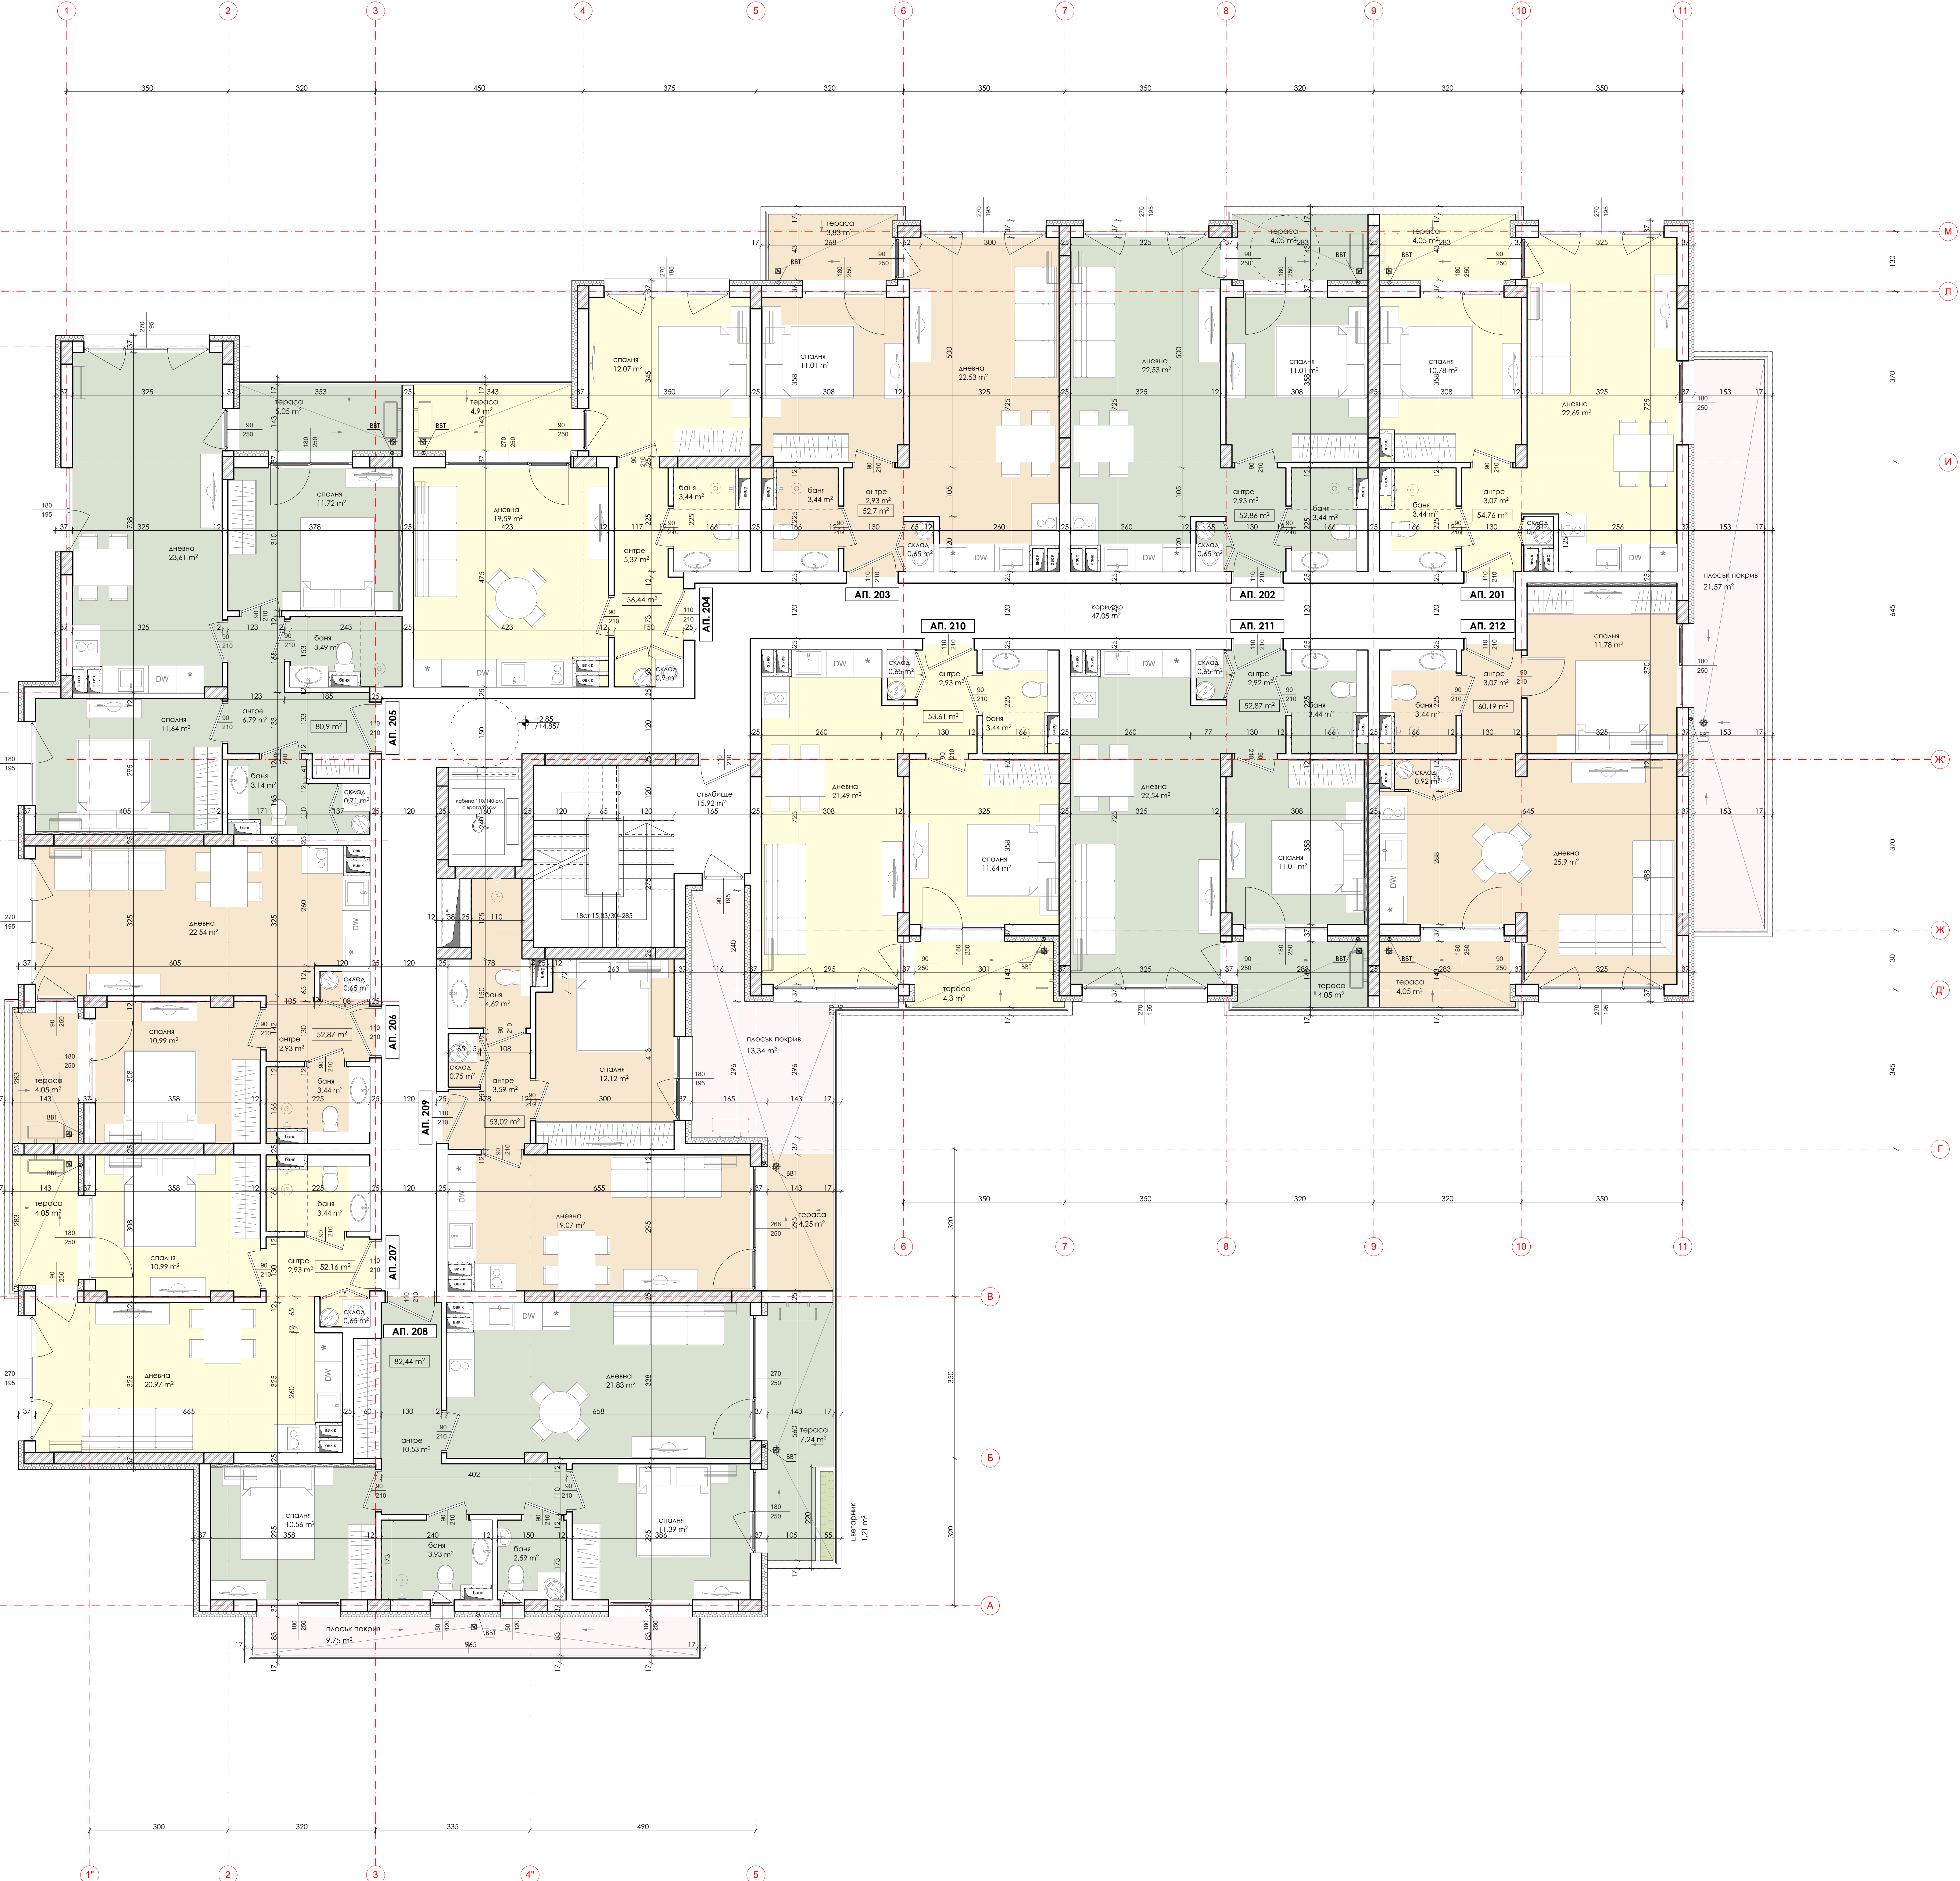


- ЗАБЕЛЮЖКИ:**
- Размерите на всички конструктивни елементи да се гледат от чертежите на част Строителни конструкции.
  - Всички размери са в милиметри, са в сантиметри.
  - Всичките на вратите са от дясно, освен ако не е посочено друго.
  - Размерите на отворите за врати и прозорци да се измерват от косо.
  - Всички детайли за изпълнение на дограмата да се изготвят самостоятелно от проектанта и изпълнителя.
  - Облачването е в съответствие с вентилационната система, обработката на повърхности и избор на цветове да се съгласуват с проектанта.
  - За изпълнението на подови системи, ревизионни шахти, където се налага промяна по част, вкл. 9. Всички вложени материали да се предоставят със сертификат за съответствие с българските норми.
- ЛЕГЕНДА:**
- МАТЕРИАЛИ ПО ФАСАДИТЕ:**
- М1 изолационна вата, например Baumit Life 0017
  - М2 изолационна вата, например Baumit Life 0017
  - М3 изолационна вата, например Baumit Life 0017
  - материал се полага и от двете страни на рибата
  - материал се полага само върху посяната стена (в цвят и дебелина)
  - материал се полага само върху посяната стена (в цвят и дебелина)
  - материал се полага само върху посяната стена (в цвят и дебелина)
- ЛЕГЕНДА:**
- столб, бет.
  - конструкция
  - тухлен зид
  - представена обинка от гипскартон
  - вътрешна
  - ВВТ водосточна тръба

Изготвил:  
"ДИЯ ИНВЕСТ БГ" ООД

Обект:  
Многоетажна жилищна сграда  
в УПИ № 498 кв. 201  
идентифициран с ПИ 51500.507.390  
по плана на к.с. "Слънчев бряг - запад",  
общ. Несебър

Архитектура:  
арх. Т.Борзова

Съгласувани:  
СК: инж. Б. Савов  
ВК: инж. Т. Голарова  
ОВК: инж. А. Златинов  
ГеоД.: инж. В. Чалев  
Плб.: арх. Х. Кирилин  
ПБ: инж. П. Белчев

Чертеж:  
Разпределение на етажа +2.85  
= 785.84 кв.м.  
Масштаб: 1:50  
Чертеж № 04  
Дата: 2026  
Фазо: ПП