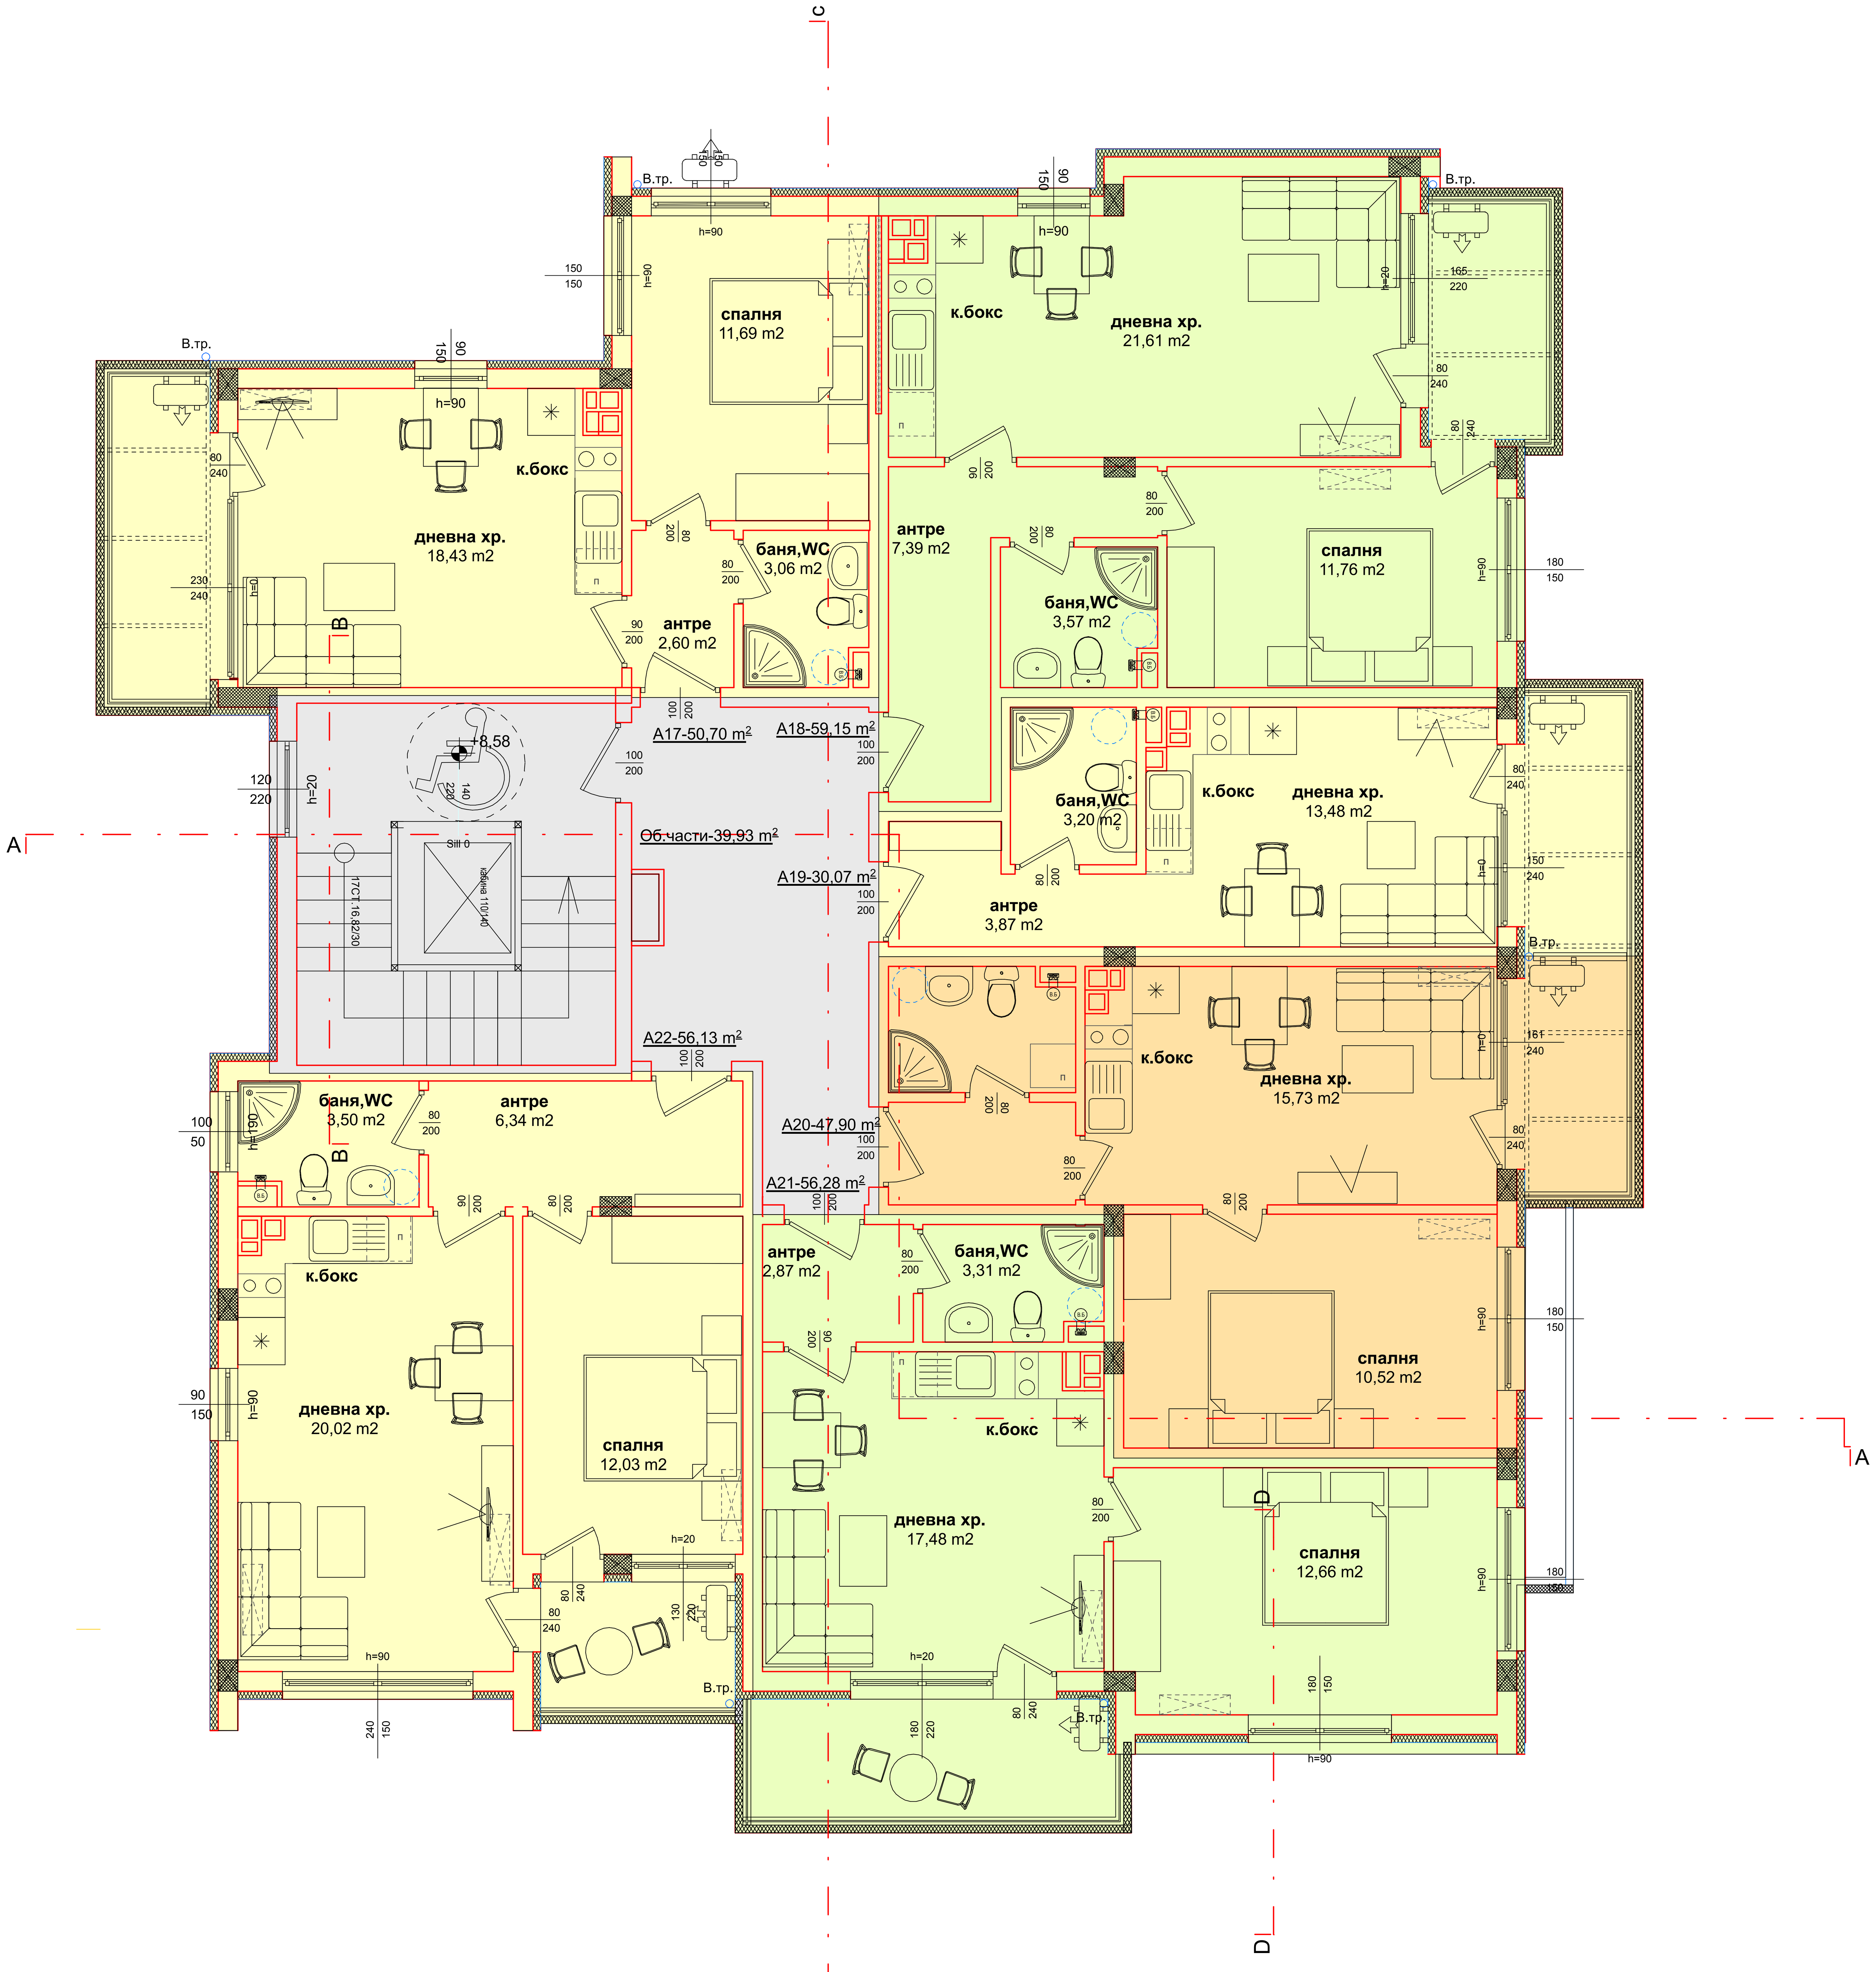

A

ЗАБЕЛЕЖКИ

1.Всички мерки са зидарски.2.Височините на вратите и подпрозоречните стени са от кота готов под. Готовият под е оразмеряван с обща височина /дебелина/ на етажи
-4см; на тераси (покриви) с топлоизолация - 15 см; в стълбище - 4см.3. Входната врата на жил.част и вратите на стълбището са димоуплътнени и самозатварящи се.
4. Комините са сифонни и се зидат от готови коминни тела с размери 29/50 см, като се обзиждат с 6 см плътни тухли, а над покрива - със зидария с дебелина 12 см от плътни тухли,
която се измазва с външна вароцим.мазилка. Ст.б.елементи, граничещи с коминни отвори, се обзиждат с плътни тухли с деб.6см.5. Подовете в мокрите помещения и терасите да се изпълнят
с наклон 0,5% към сифоните и чучурите.6.Всички бетонови и ст.б. елементи се изпълняват по проекта за конструктивна част,
а инсталациите - по проектите за части ЕЛ, ВК и ОВК инсталации.7.При работа да се следят стриктно едновременно чертежите на арх.част и всички специалности - конструкции, ОВ, ВК, ЕЛ.
8.За топлоизолации - виж детайлите за топлотехническата ефективност на ограждащите конструкции - част ОВ.9.Промени в проектите се съгласуват с проектанта на съответната част и архитекта
10. Изпълнението на облицовки на стените,подовите настилки, парапетите и др. се извършва по отделен интериорен проект.

ОБЕКТ:
Жилищна сграда за сезонно ползване в УПИ III-522, кв.34а, по плана на с.Равда, ПИ с ид. 61056.501.21 по КККР на с.Равда, Община Несебър

ВЪЗЛОЖИТЕЛ:
"Маркови БГ" ООД

СЪГЛАСУВАЛИ:
СК/ПБЗ инж. Т.Атанасов
ВК инж. Т.Джорова
ЕЛ инж.В.Георгиев
ТТЕ/ОВК инж.Ф.Вълков
Геодезия инж.-Д.Казанджиев
ПБ инж.-О.Русев
Парк.и благоустр. л.арх.П.Осман

помещение	под	стени	таван
стая/спалня	ламинат	латекс	латекс
дневна	ламинат	латекс	латекс
к.бокс	гранитогрес	фаянс	латекс
баня / wc/мокро п.	теракота	фаянс	латекс
коридор	гранитогрес	латекс	латекс
тераса	гранитогрес	латекс	латекс
стълбище	гранитогрес	латекс	латекс

ЧАСТ: АРХИТЕКТУРА
ФАЗА : ИТП
МАЩАБ: 1:50
ДАТА: 2025г.

ЧЕРТЕЖ:
Четвърти етаж
Кота-8,58=+33,28

ПРОЕКТАНТ: арх.Р.Дафов