



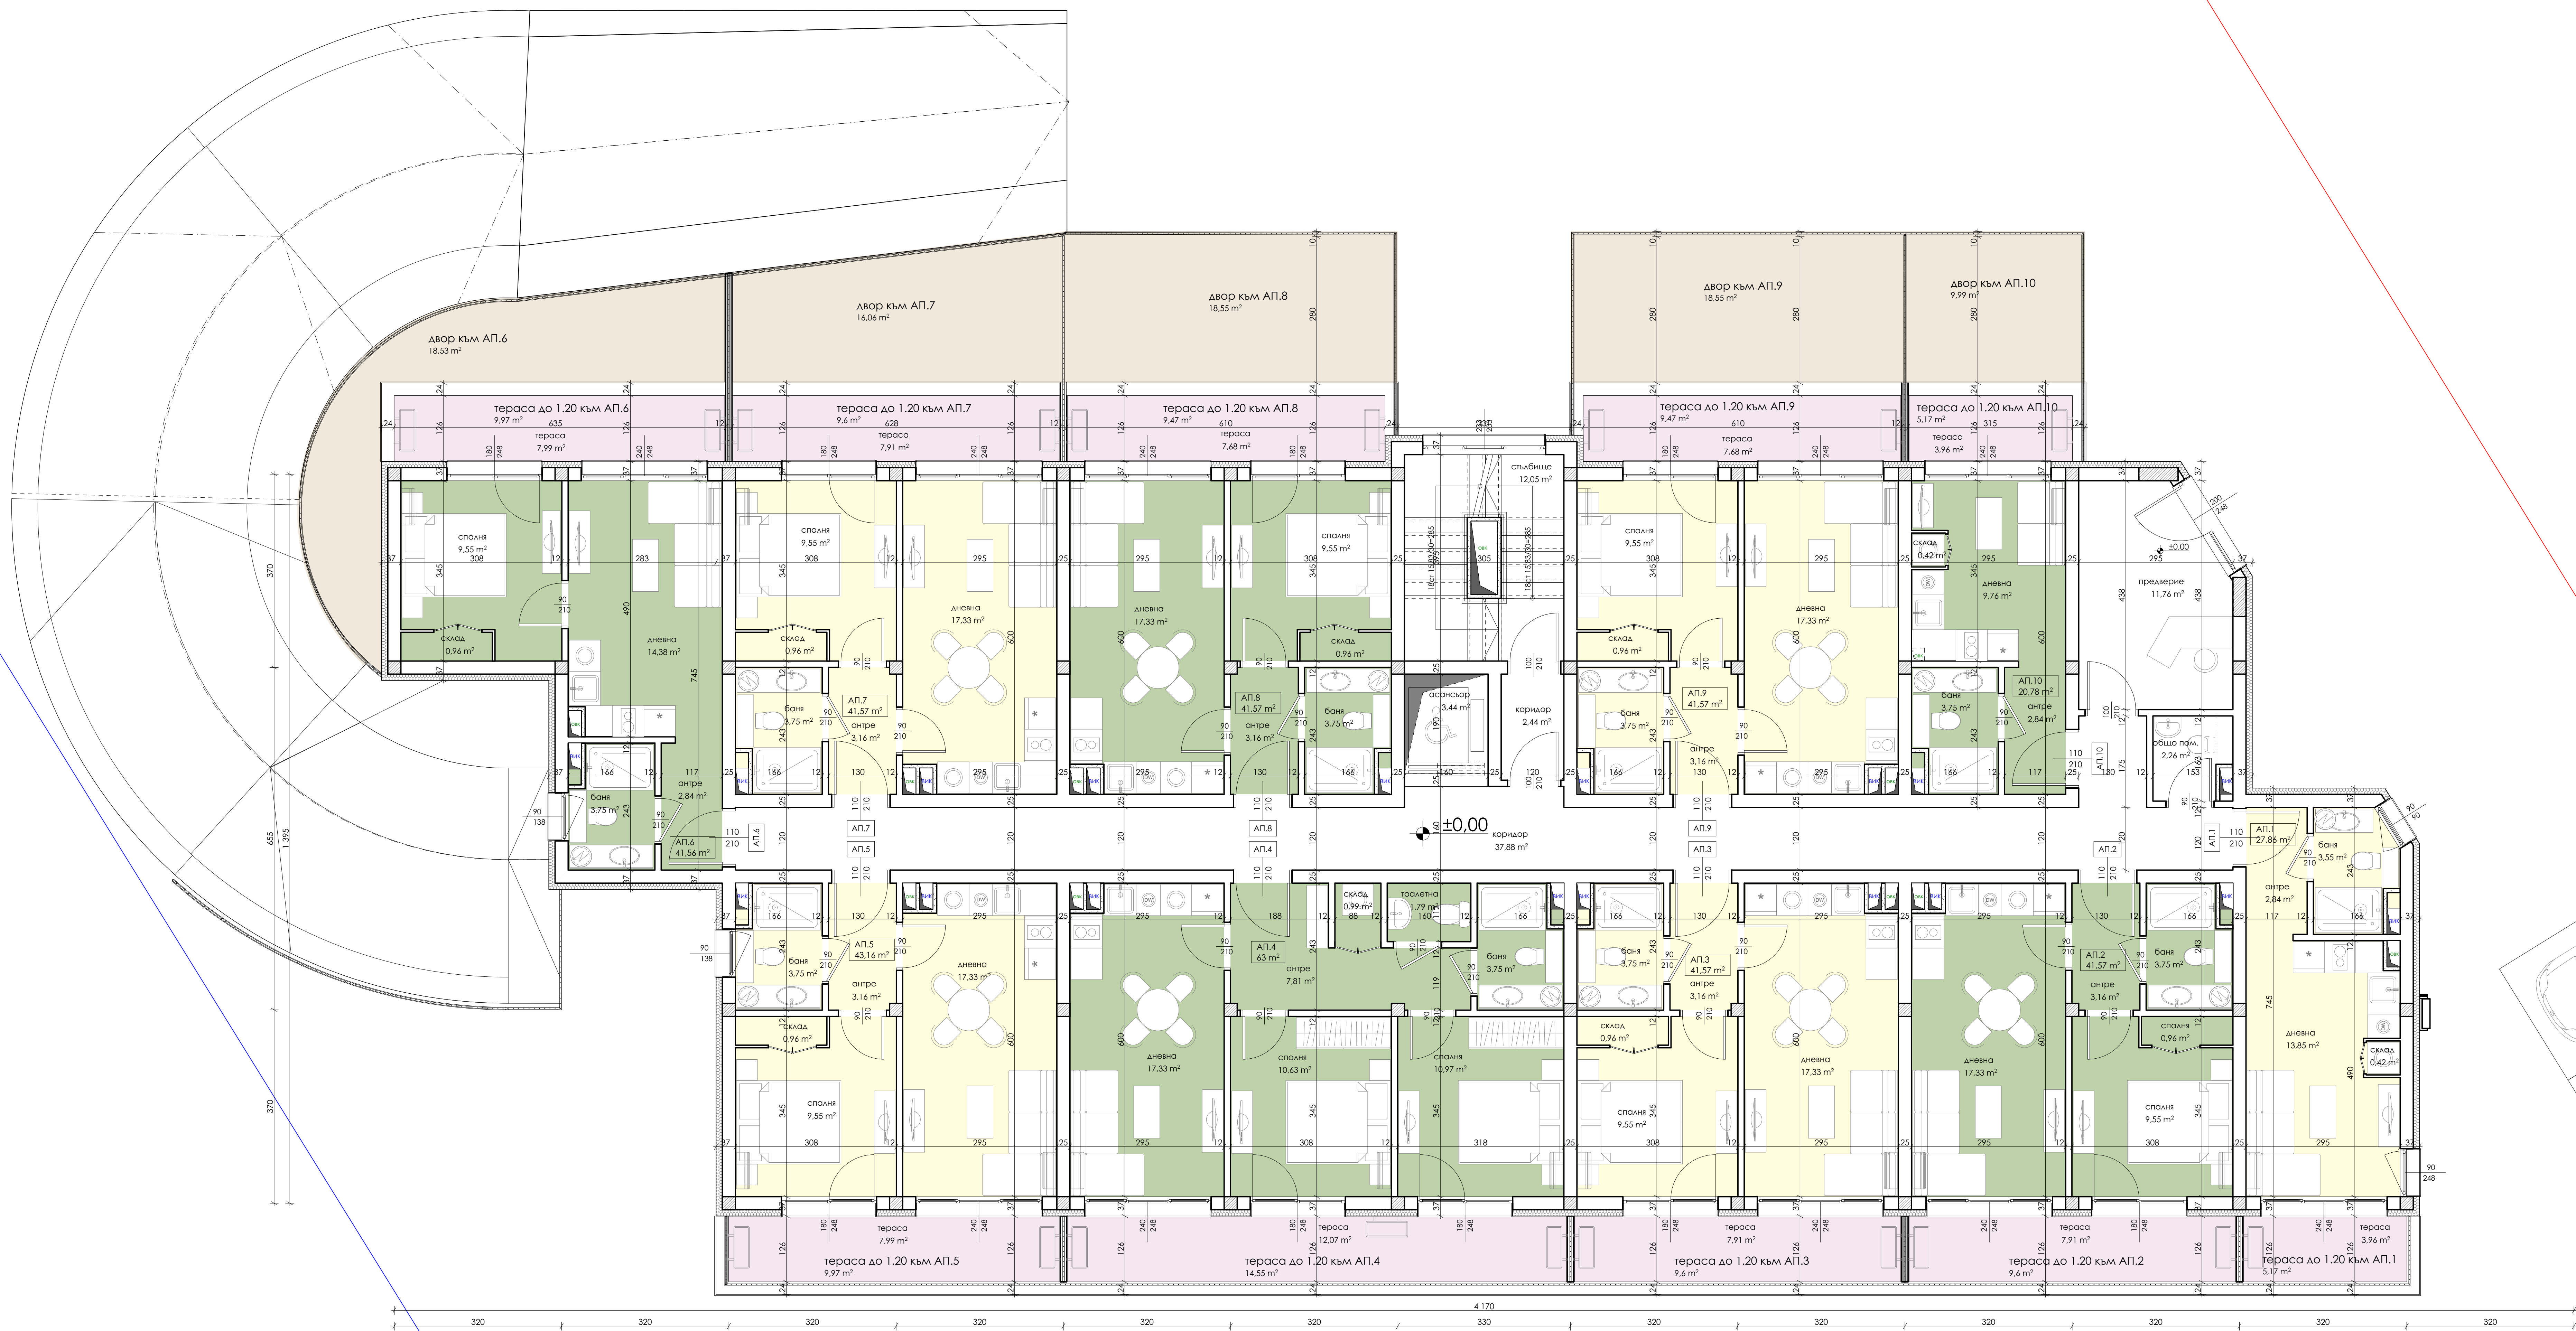

KOTA ±0.00
ЕТАЖ 1

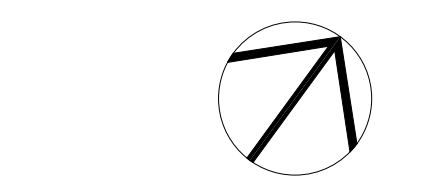


- ЛЕГЕНДА:**












