



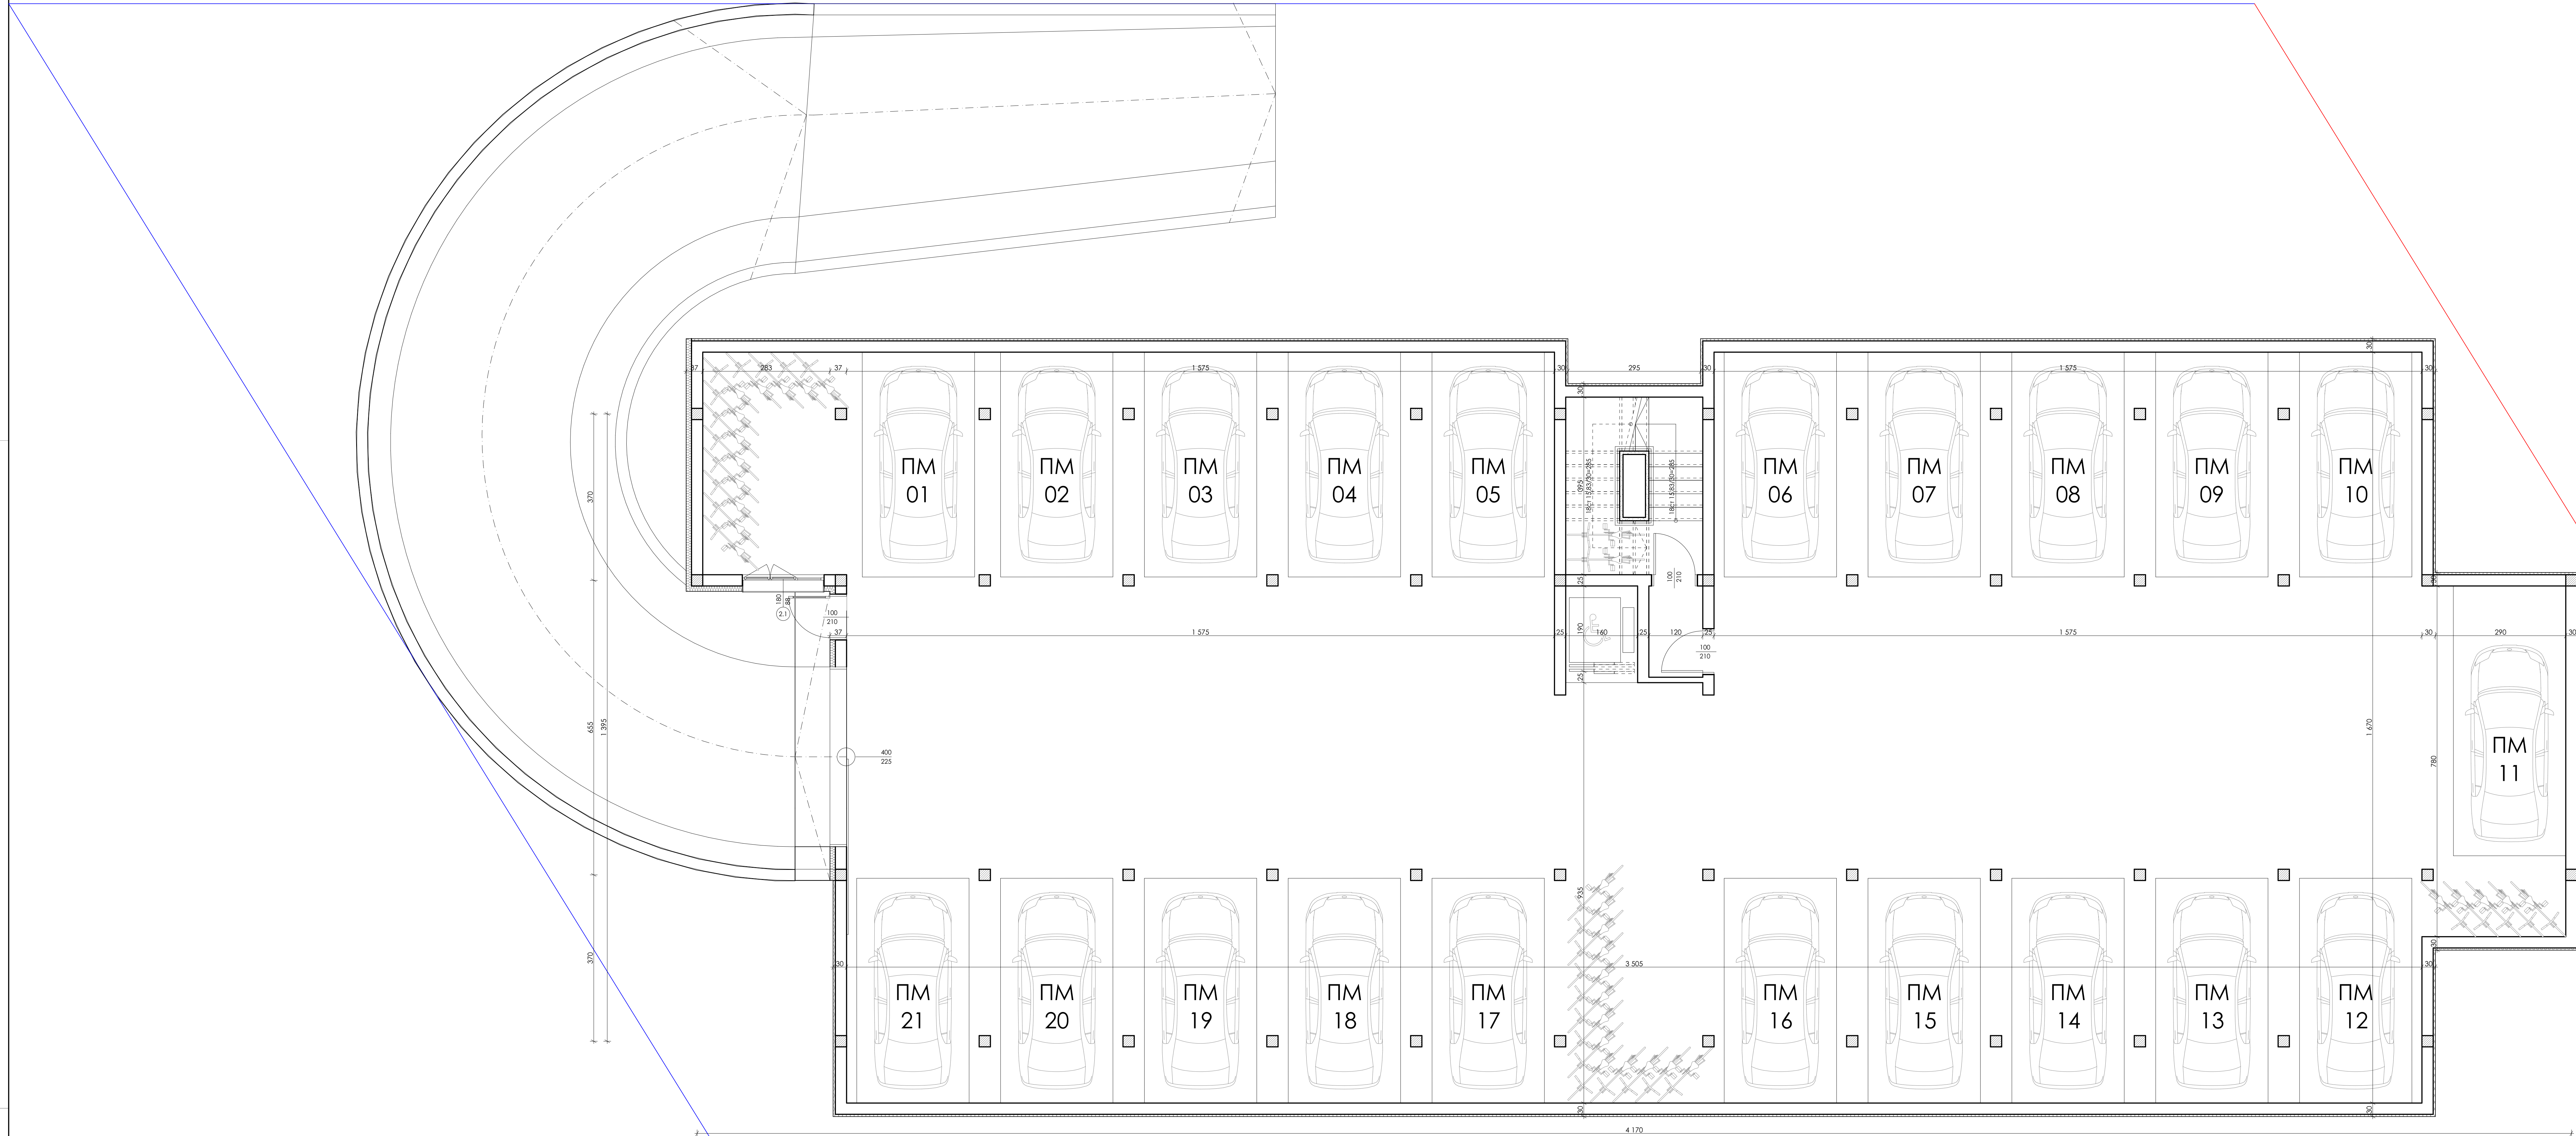

КОТА -2.85
ЕТАЖ -1 /СУТЕРЕН/

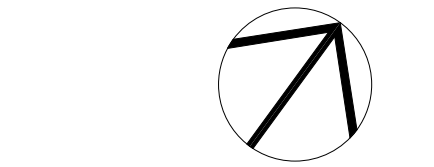

- ЗАБЕЛЕЖКИ:**
- Размерите на всички конструктивни елементи да се дават от чертежно на част.
 - Всички размери са изчислени и са в сантиметри.
 - Всички размери на врати са от кола до кола.
 - Размерите на отворите за врати и прозорци да се дават от място.
 - Всички размери за изпълнение на дограмата да се дават съгласно с чертежите и изпълнения.
 - Обемите да се дават в куб. м.
 - Всички материали, изчисления на повърхности и обемите да се дават с пояснения.
- ЛЕГЕНДА:**
- стълб
 - конструкция
 - тухлен зид, височина 25cm
 - тухлен зид
 - предпазна обшивка от гипсовитон
 - ВЕС - водосточна тръба и сифон



ДИЗАЙНЕР:
АМК СТУДИО

ОБЪКТ:
Сп. Бр.

Архитектура:
Арх. Т. Барбова

СЪСТАВИЛИ:
СК: ###
ВК: ###
БС: ###
ОВК: ###
ГЕОД: ###
ОЗ: ###

Чертеж:
Разпределение на кота -2.85/к.м. 1659.5к.м.

Масштаб: 1:50 Чертеж: № 02
Дата: 2026 Фазата: #Project Status