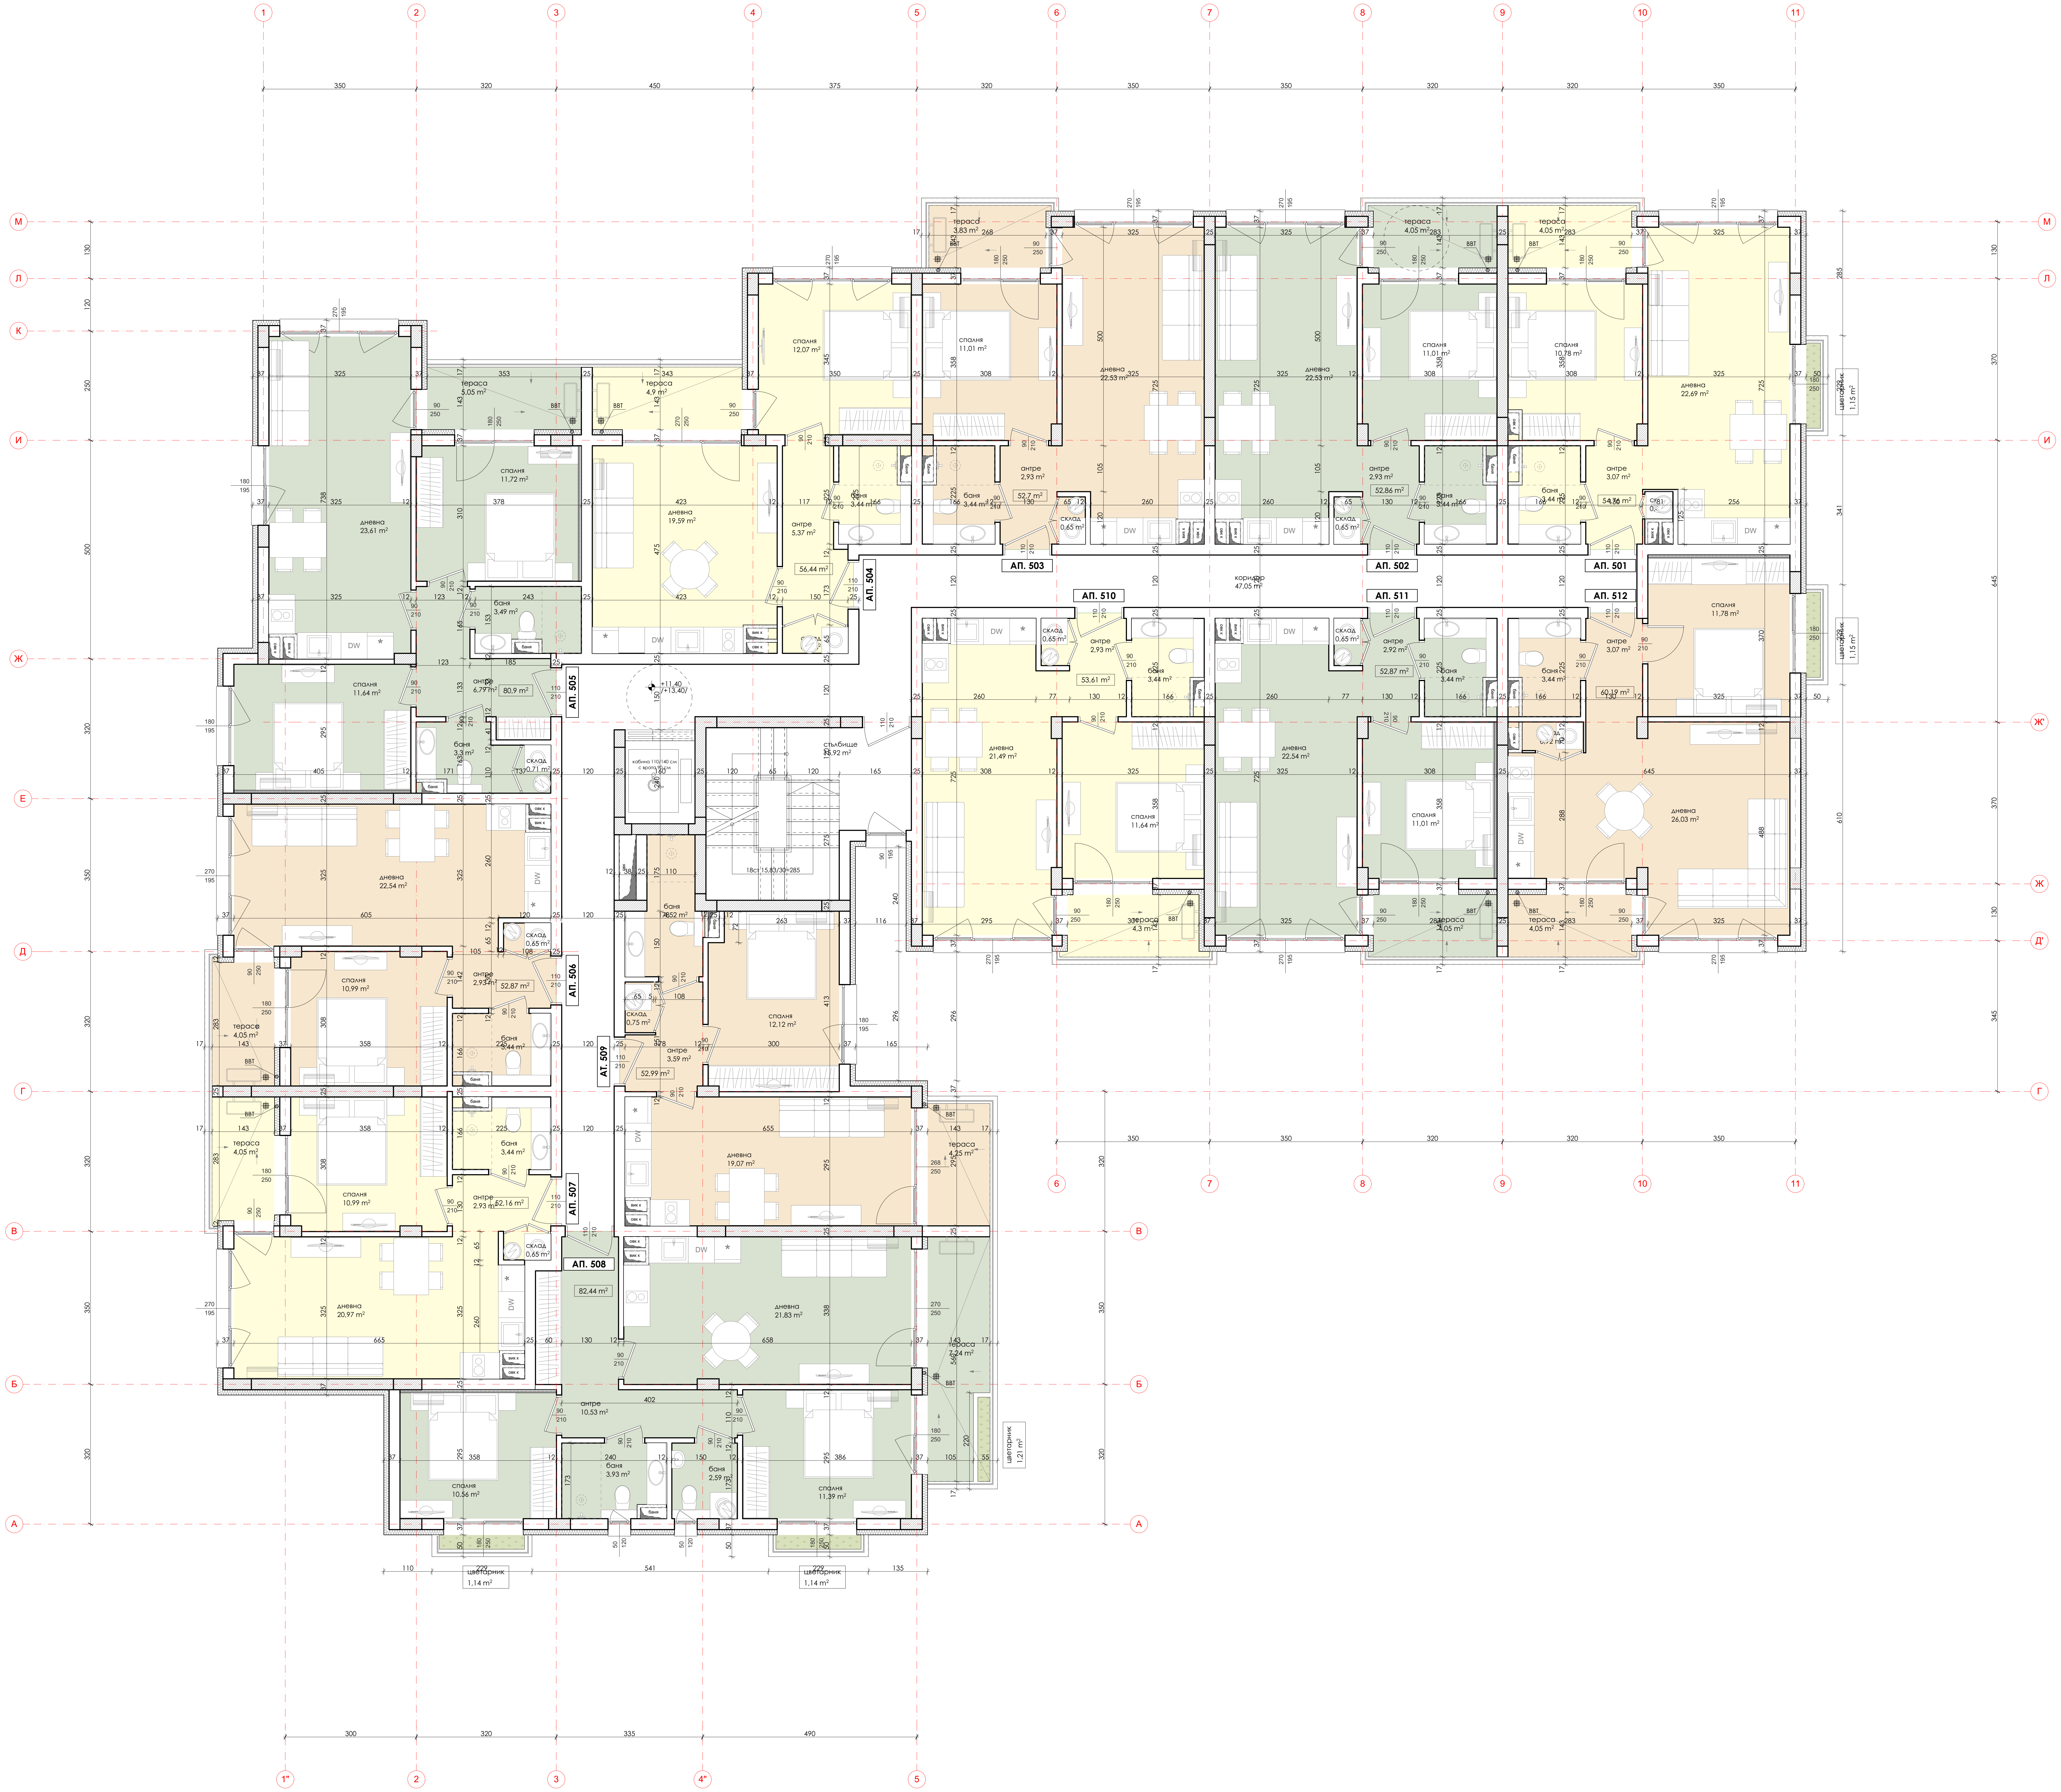

ЗАБЕЛЕЖКИ:
1. Размерите на всички конструктивни елементи да се гледат от чертежите на част Строителни конструкции.
2. Всички размери са зидарски и са в сантиметри.
3. Височините на вратите са от кота готов под.
4. Размерите на отворите за врати и прозорци да се замерят от място.
5. Видът и детайлите за изпълнение на дограмата да се доуточнят съвместно от проектанта и изпълнителя.
6. Обзавеждането е условно.
7. Всички видове материали, обработка на повърхности и избор на цветове да се съгласуват с проектанта.
8. За изпълнението на подови сифони, ревизионни шахти, пк, да се гледат проектите по част ВиК.
9. Всички вложени материали да се придружават със сертификат за съответствие с българските норми.

ЛЕГЕНДА -
МАТЕРИАЛИ ПО ФАСАДИТЕ :

- M1 мазилка мръсно бяла- например Baumit Life 0017
- M2 мазилка мръсно бяла- например Baumit Life 0017
- M3 мазилка мръсно бяла- например Baumit Life 0017
- ◇ материалът се полага и от двете страни на ръба
- ◇ материалът се полага само върху посочената стена /в цялата и дължина/
- ◇ материалът се полага само върху посочената стена /в указания участък/ полага се в указания участък

ЛЕГАНДА:

- стом.бет. конструкция
- тухлен зид
- предстенна обшивка от гипсокартон
- ВВТ 1 вътрешна водосточна тръба

възложител:
"ДИЯ ИНВЕСТ БГ" ООД

обект:
Многофамилна жилищна сграда
в УПИ II- 498, кв.2301,
идентичен с ПИ 51500.507.390
по плана на
к.к. "Слънчев бряг- запад",
общ. Несебър

Архитектура:
арх. Т.Барбова

съгласували:
СК: инж. Б. Саваклиев
Ел: инж. С. Славов
ВиК: инж. Т. Тодорова
ОВК,ЕЕ: инж. А. Златинов
Геод.: инж. В. Челебиев
ПиБ: л.арх. Х. Киримидчиева
ПБ: инж. П. Белчев

чертеж:
Разпределение на кота +
11.40= 785.84 кв.м

мащаб: 1:50 чертеж:№ 07
дата: 2026 фаза: ТП