


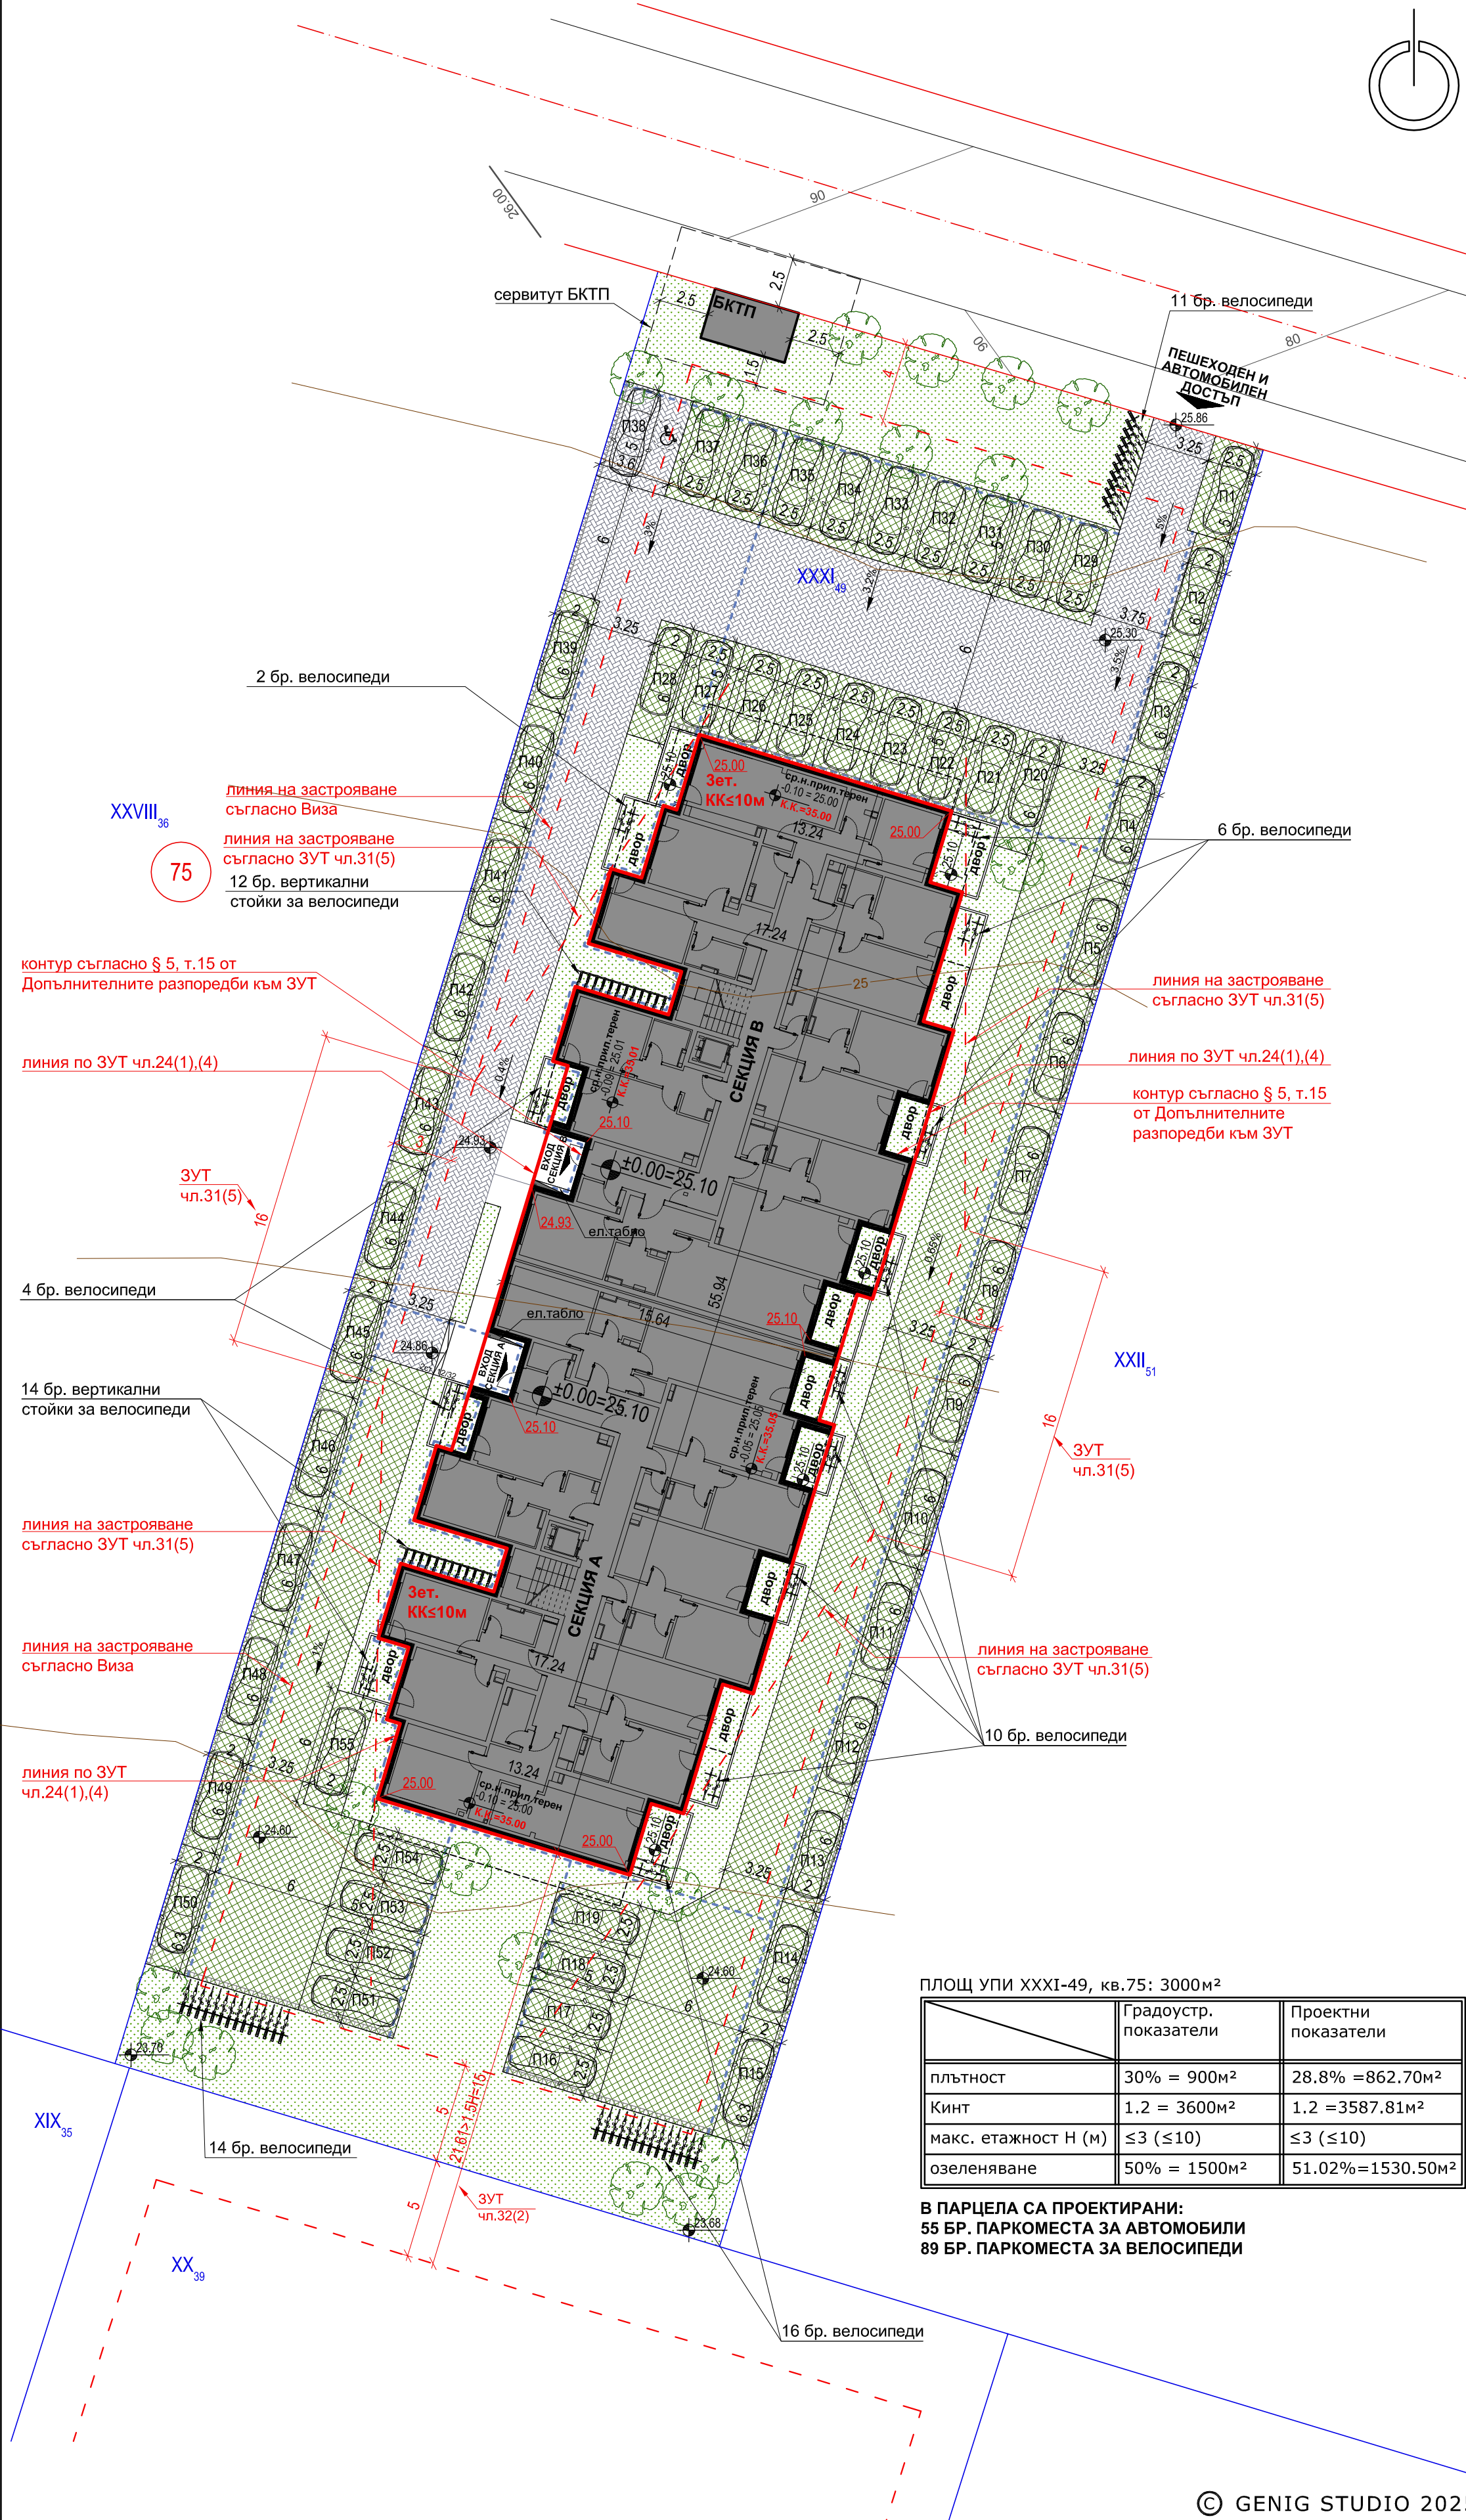

ЛЕГЕНДА:

25.10

±0.00=25.10

Сграда

Улична регулационна линия

Вътрешна регулационна линия

Линия на застрояване

Линия на еркери, балкони

Тръбопроводна инфраструктура за ЕПС

Озеленяване

Паркинг на тревна фуга

Подсилена настилка

Плочник

Вход

Велосипедно паркомясто

Отводнителна решетка

ЗАБЕЛЕЖКИ:

1. Всички размери и вертикални коти са в метри.

2. Линиите на застрояване отговарят на зададените по Виза.

възложител:

"ТИ СТРОЙ ГРУП" ЕООД

съгласувал за възложителя:

проектант:

ДЖЕНИГ ООД

гр.София 1404

ул.Твърдишки проход №23, ет.8

тел. +359 898 450 475

e-mail: info@genig.eu web: www.genig.eu

управител:

А.АНГЕЛОВ

Г

GENIG

проект:

МНОГОФАМИЛНА ЖИЛИЩНА СГРАДА

В УПИ XXXI-49, КВ.75, М."МОНАСТИРСКОТО",

КВ."САРАФОВО", ГР.БУРГАС

съдържание:

СИТУАЦИЯ

проектант:

арх. П.ЛИКОМАНОВА-АНГЕЛОВА

СЪГЛАСУВАЛИ:	КОНСТРУКЦИИ	инж. Б.ВАСИЛЕВ
	В и К	инж. Е.ЦАНОВ
	ОВК	инж. И.ИВАНОВ
	ЕЛ	инж. Е.ИВАНОВА
	ГЕОДЕЗИЯ	инж. СВ.ДЯДКОВА
	ПБ	инж. И.ИВАНОВА
СЪГЛАСУВАЛИ:	ПАРКОУСТР.	ланд. арх. З.ПОПОВА

фаза:	специалност:	чертеж №:
ТП	АРХИТЕКТУРА	1/8
машаб:	дата:	ревизия:
1:250	03.2025	1

ТОЗИ ЧЕРТЕЖ И ВСИЧКИ ЧАСТИ ОТ НЕГО СА ИНТЕЛЕКТУАЛНА СОБСТВЕНОСТ НА ДЖЕНИГ ООД И СА ПОД ЗАКРИЛА НА ЗАКОНА ЗА АВТОРСКОТО ПРАВО И СРОДНИТЕ МУ ПРАВА. ИЗПОЛЗВАНЕТО ИМ БЕЗ ЗНАЧИЕТО И СЪГЛАСИЕТО НА ДЖЕНИГ ООД Е НАРУШЕНИЕ И ПОДЛЕЖИ НА САНКЦИЯ СПОРЕД ЗАПСОД.