



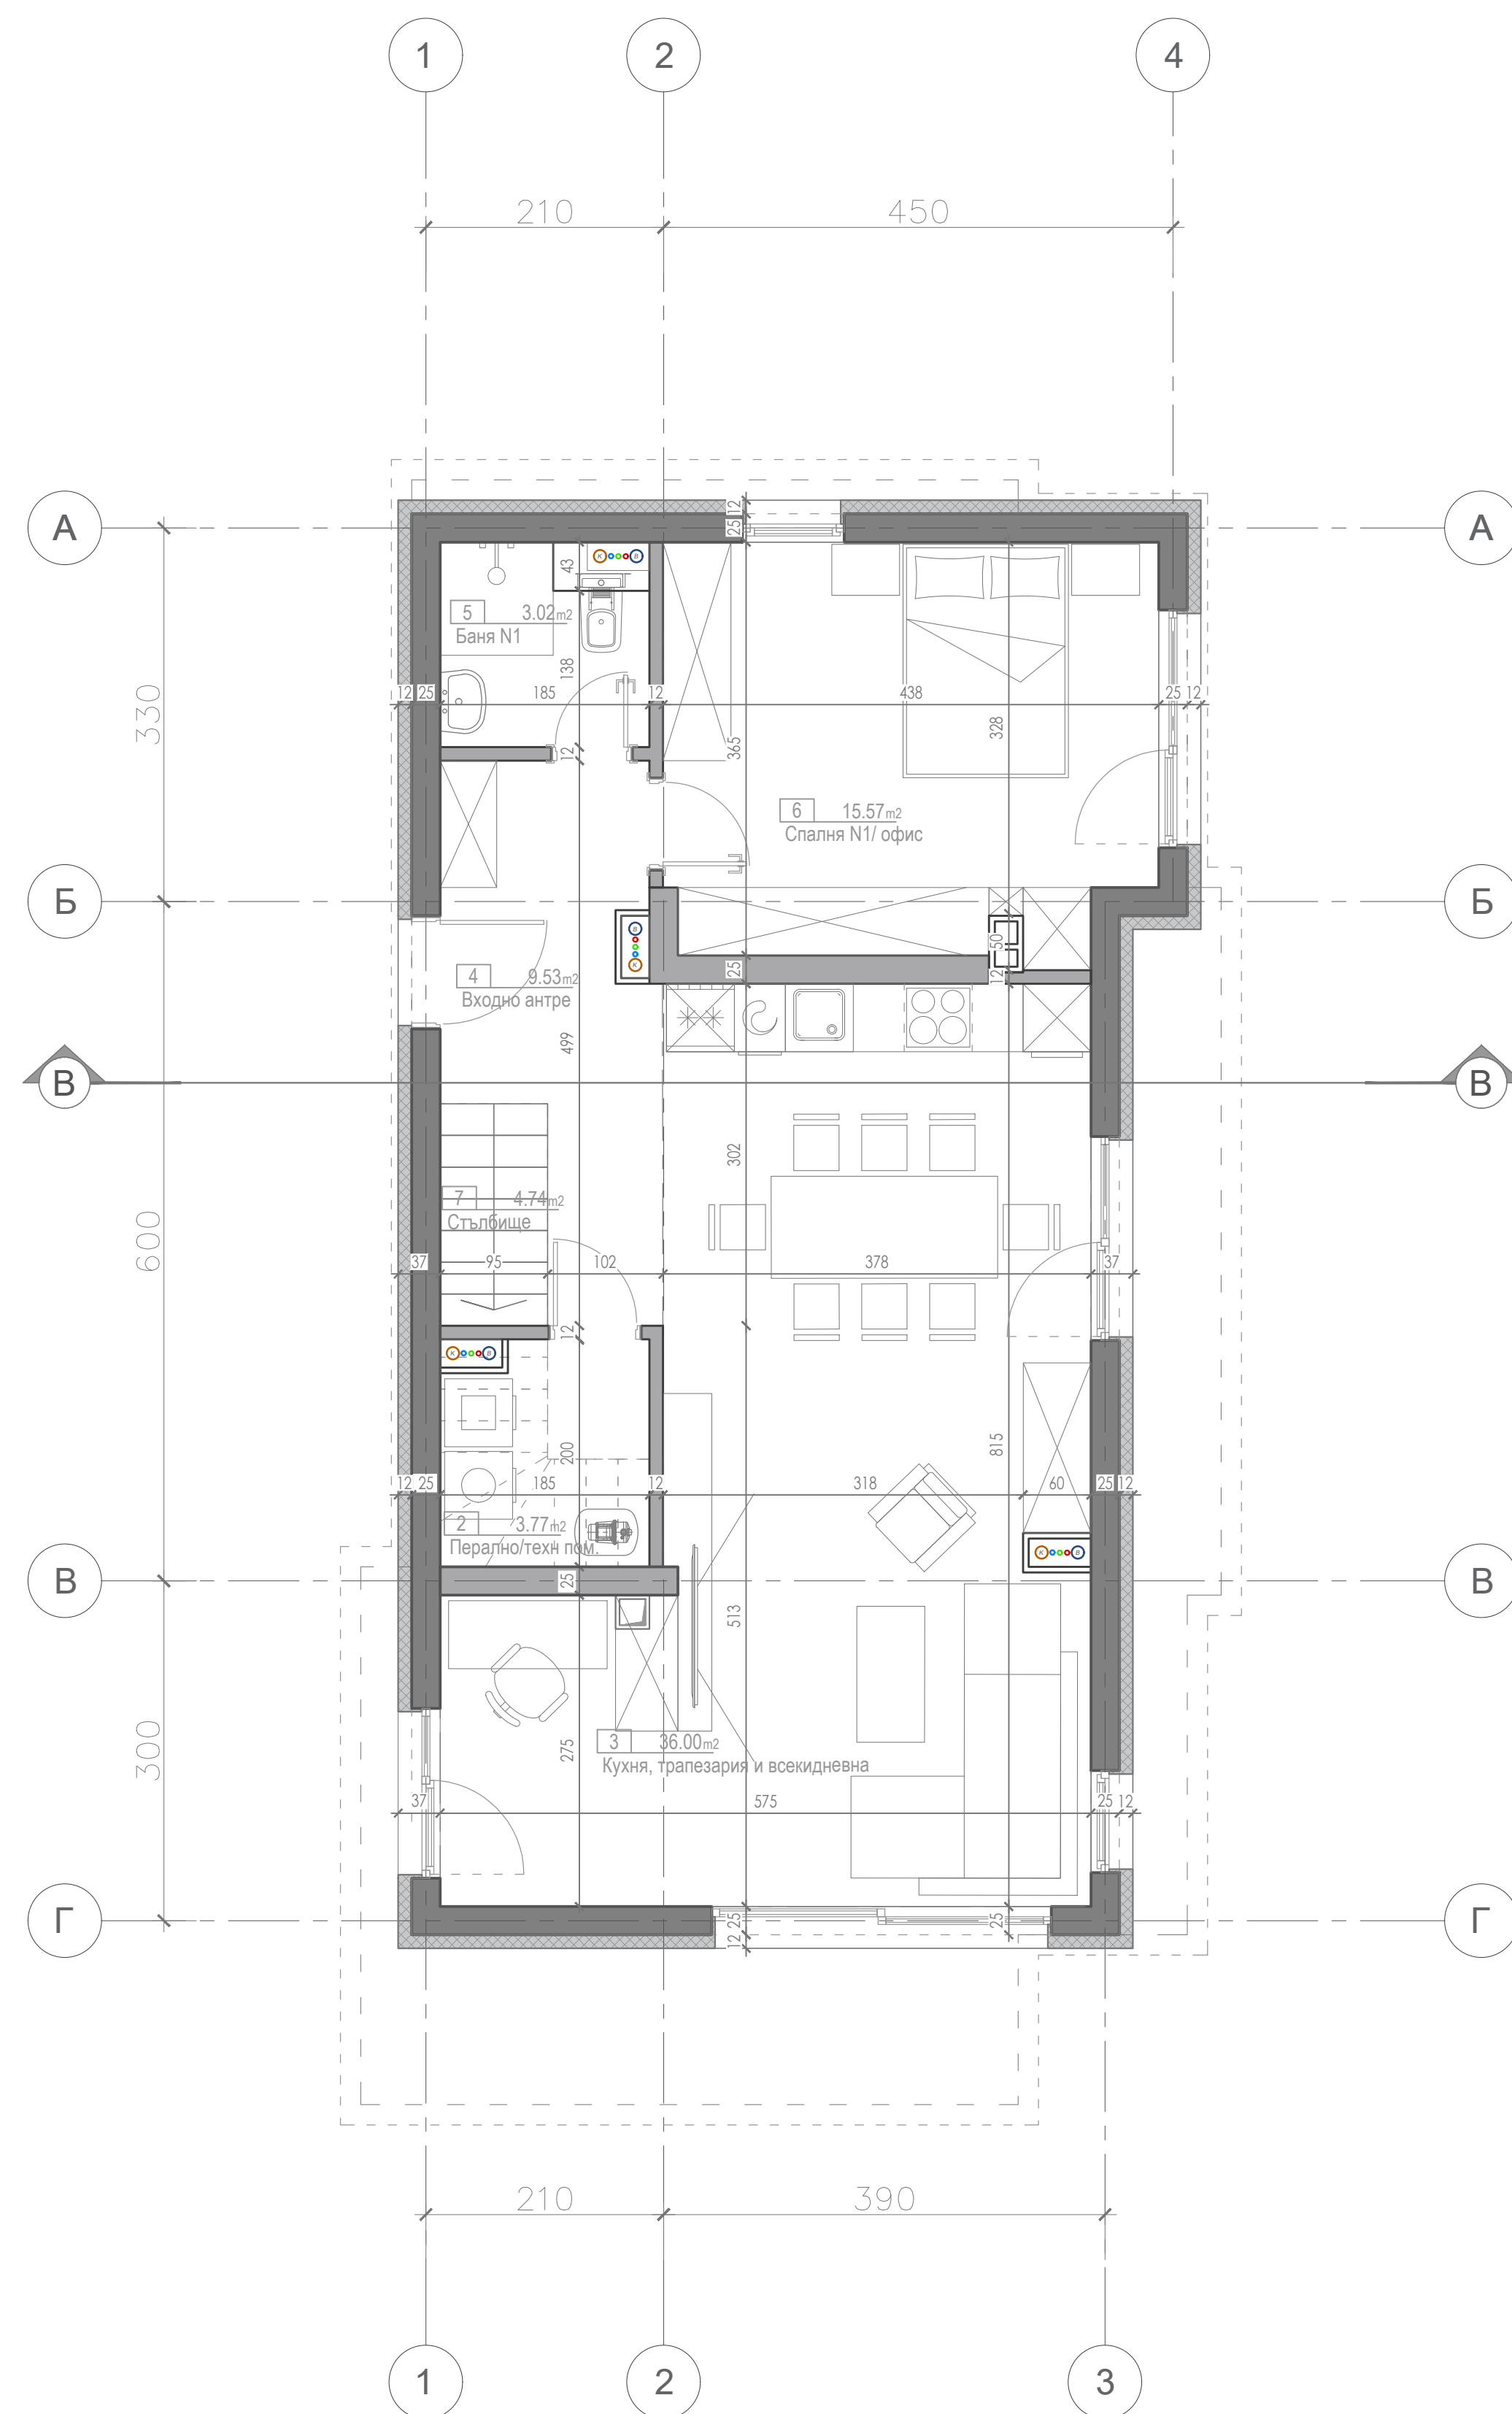

Къща В — ет.1
80,56 м²
РАЗПРЕДЕЛЕНИЕ КОТА ±0.00

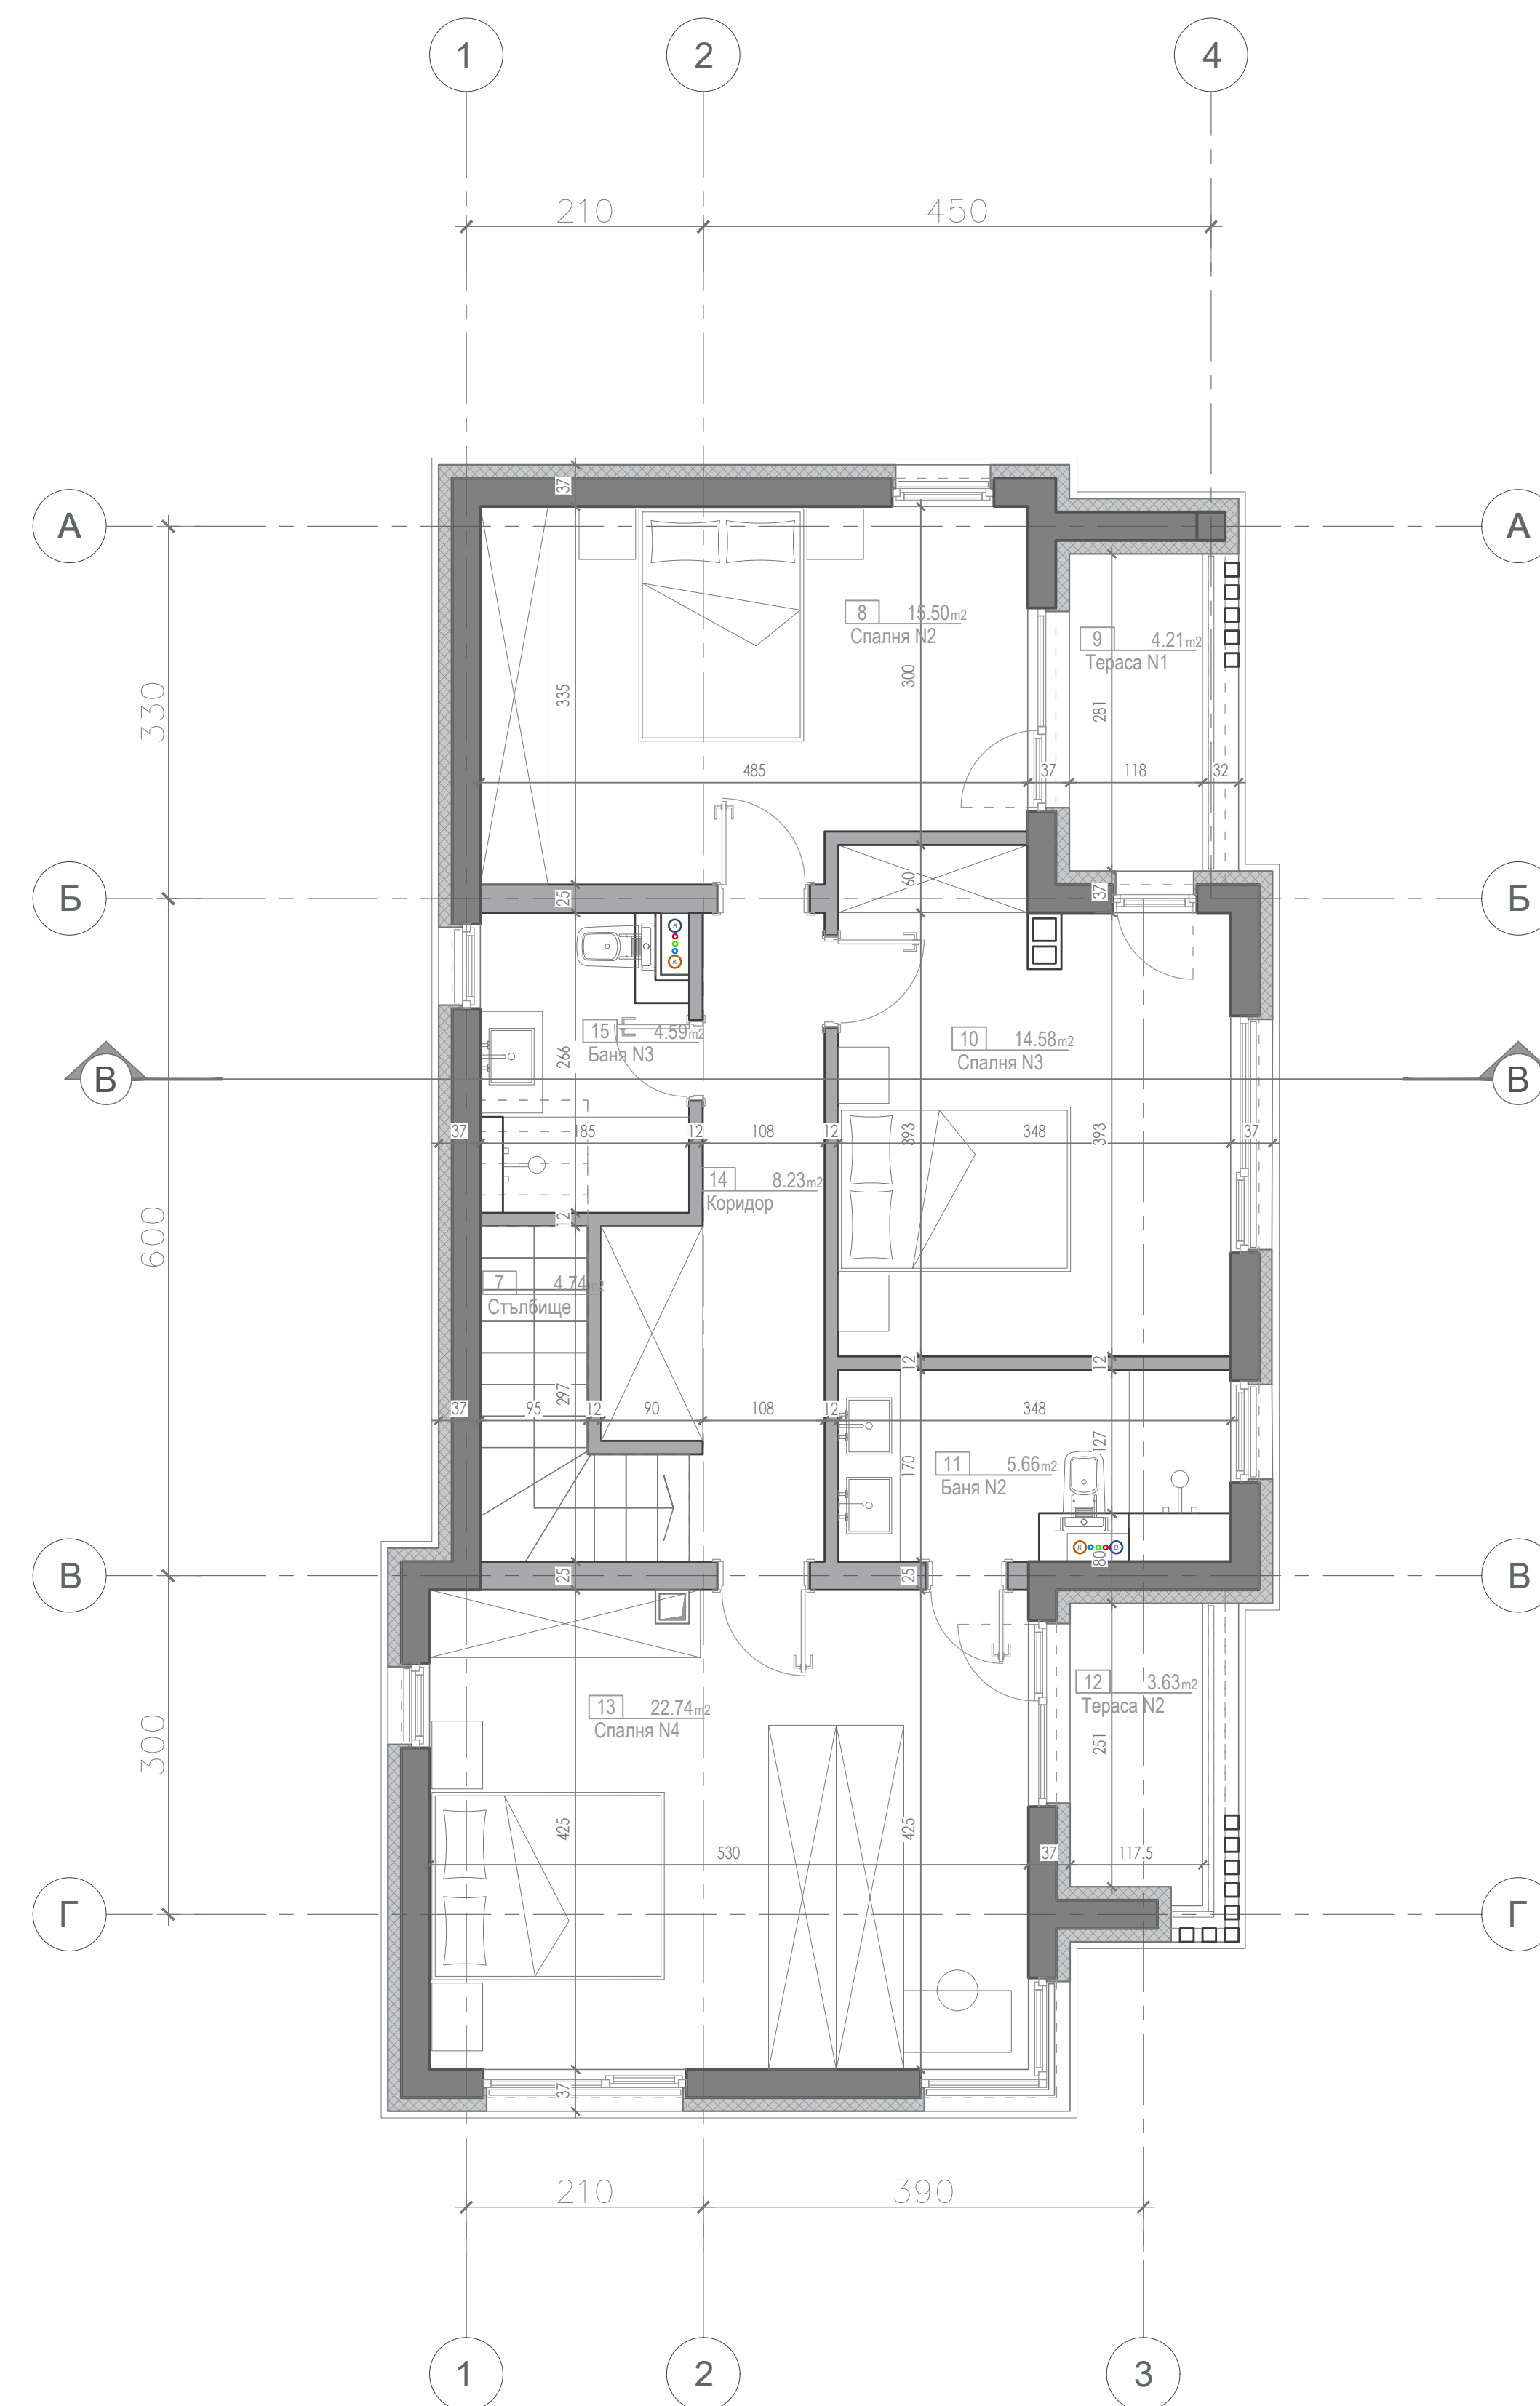

Къща В — ет.2
99,62 м²
РАЗПРЕДЕЛЕНИЕ КОТА +3.10