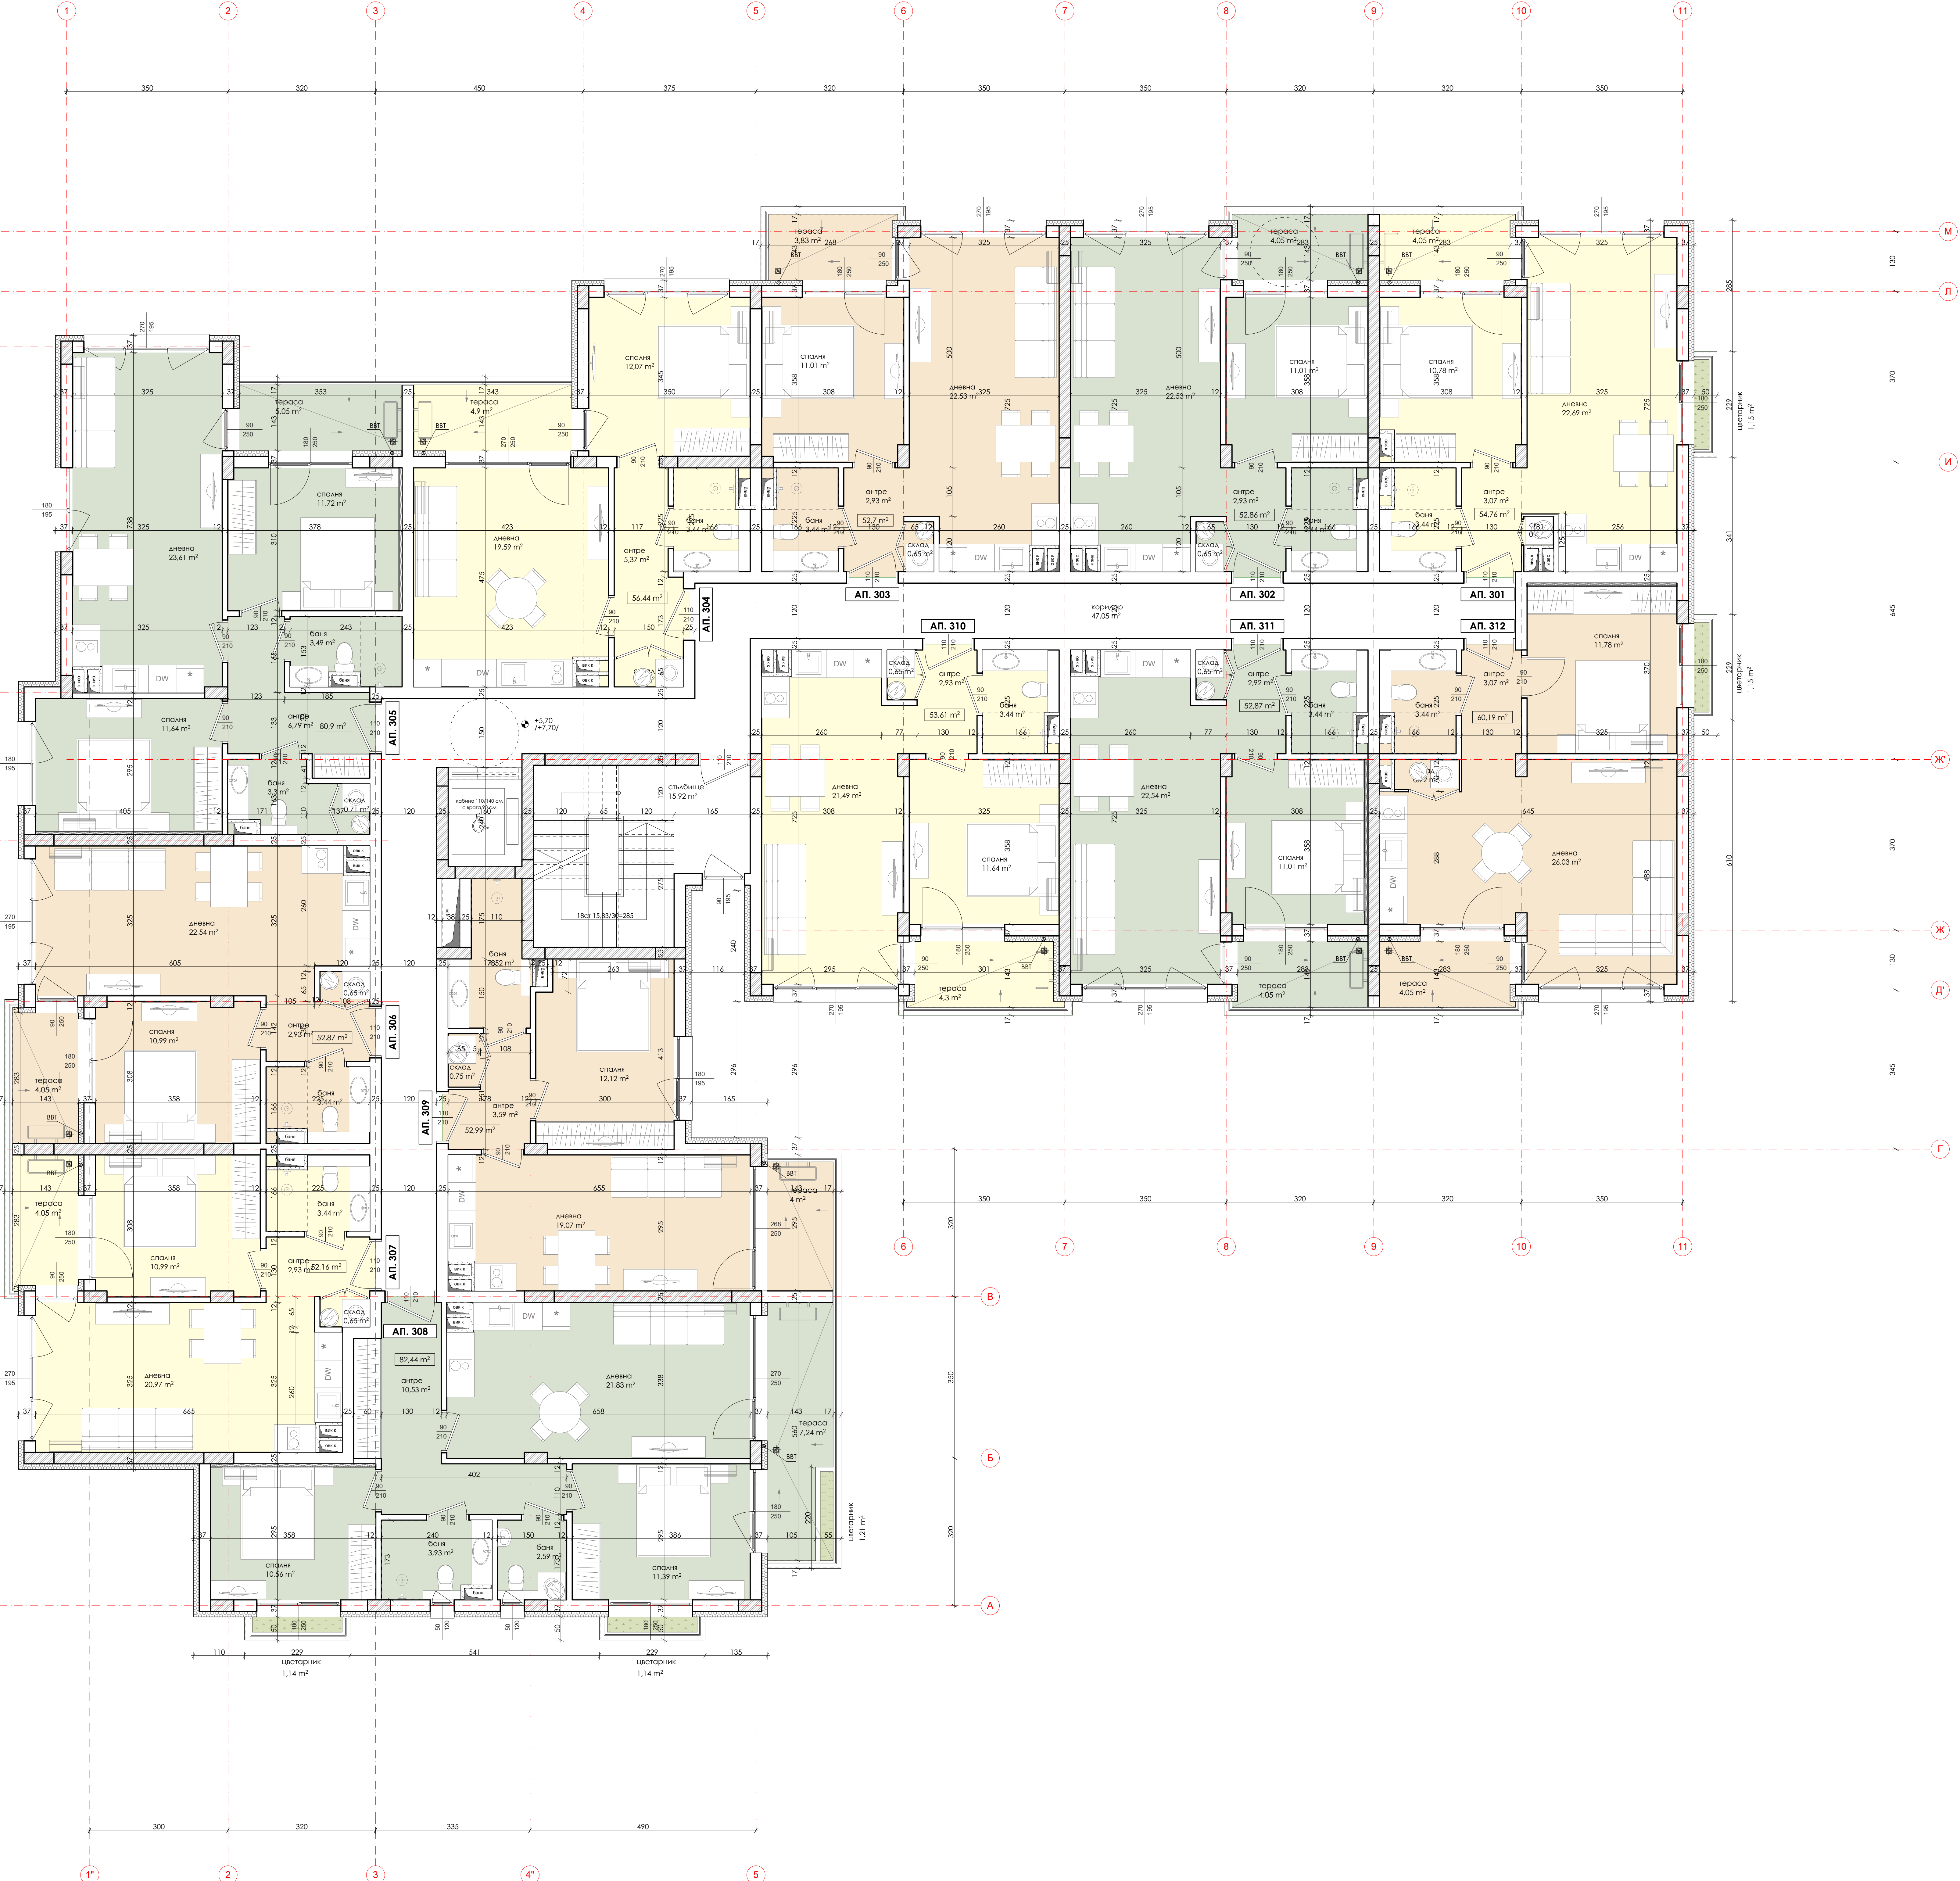


- ЗАБЕЛЕЖКИ:**
- Размерите на всички конструктивни елементи да се гледат от чертежите на част Строителна конструкция.
 - Всички размери са в милиметри, са в сантиметри.
 - Всичките размери са от външната стена до външната стена.
 - Размерите на откритите за врати и прозорци да се измерват от косо.
 - Всички детайли за изпълнение на дограмата да се изготвят самостоятелно от проектанта и изпълнителя.
 - Облажките в скобите да се изпълняват в съответствие с изискванията на проектанта.
 - Всички видове материали, обработка на повърхности и избор на цветове да се съгласуват с проектанта.
 - За изпълнението на пода, стенове, ревизионни шахти, гл. до се гледат проектите по част. Вид.
 - Всички вложени материали да се прикриват със сертификат за съответствие с българските норми.

- ЛЕГЕНДА:**
- МАТЕРИАЛИ ПО ФАСАДИТЕ:**
- М1 изолация лепенка фасадна, например Baumit Life 0017
 - М2 изолация лепенка фасадна, например Baumit Life 0017
 - М3 изолация лепенка фасадна, например Baumit Life 0017
 - М4 материал се полага само върху покривната стена (в цвят и дебелина)
 - М5 материал се полага само върху покривната стена (в цвят и дебелина)
 - М6 материал се полага само върху покривната стена (в цвят и дебелина)

- ЛЕГЕНДА:**
- столб, бет.
 - конструкция
 - тухлен зид
 - представена обшивка от гипскартон
 - вътрешна
 - БВТ водоустойчива

ВЪЗЛОЖИТЕЛ:
"ДИЯ ИНВЕСТ БГ" ООД

ОБЕКТ:
Многоетапна жилищна сграда в УПИ № 498 кв. 2001 идентичен с ПИ 51500.507.390 по плана на кв. "Слънчев бряг - запад", общ. Несебър

АРХИТЕКТУРА:
арх. Т.Борзова

СЪГЛАСУВАНИ:
СК: инж. Б. Саватиев
ВК: инж. С. Саватиев
ВК: инж. Т. Голарова
ОВК: инж. А. Златинов
Град.: инж. Б. Чалев
Плб.: арх. Х. Кирилин
ПБ: инж. П. Белчев

ЧЕРТЕЖ:
Разпределение на кота +5.70
= 785.84 кв.м.
масщаб: 1:50 черт. № 05
дата: 2026 фазо: III